

Trstenik 2.0

Vuković, Marija

Supplement / Prilog

Publication year / Godina izdavanja: **2015**

Permanent link / Trajna poveznica: <https://urn.nsk.hr/urn:nbn:hr:123:215133>

Rights / Prava: [In copyright](#)/[Zaštićeno autorskim pravom.](#)

Download date / Datum preuzimanja: **2024-04-29**





Repository / Repozitorij:

[FCEAG Repository - Repository of the Faculty of Civil Engineering, Architecture and Geodesy, University of Split](#)



UNIVERSITY OF SPLIT


DIGITALNI AKADEMSKI ARHIVI I REPOZITORIJI

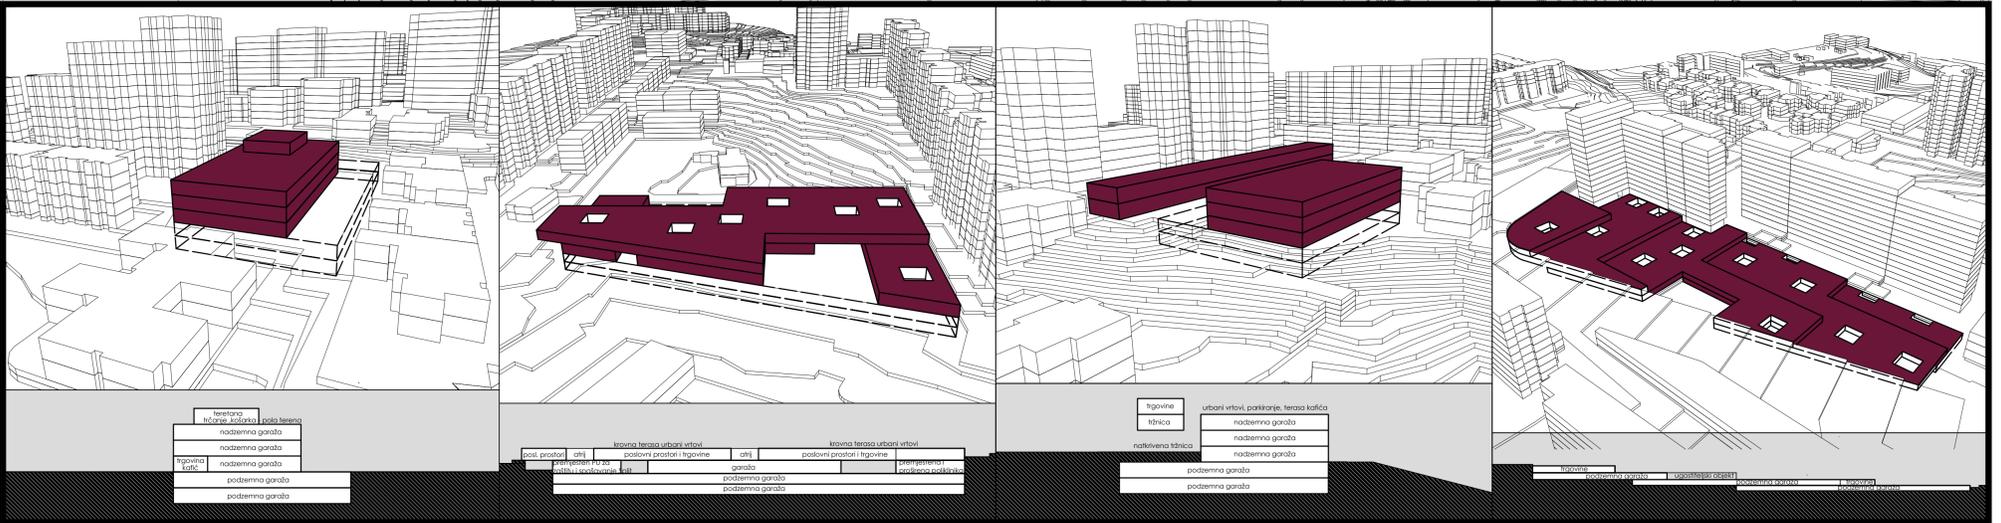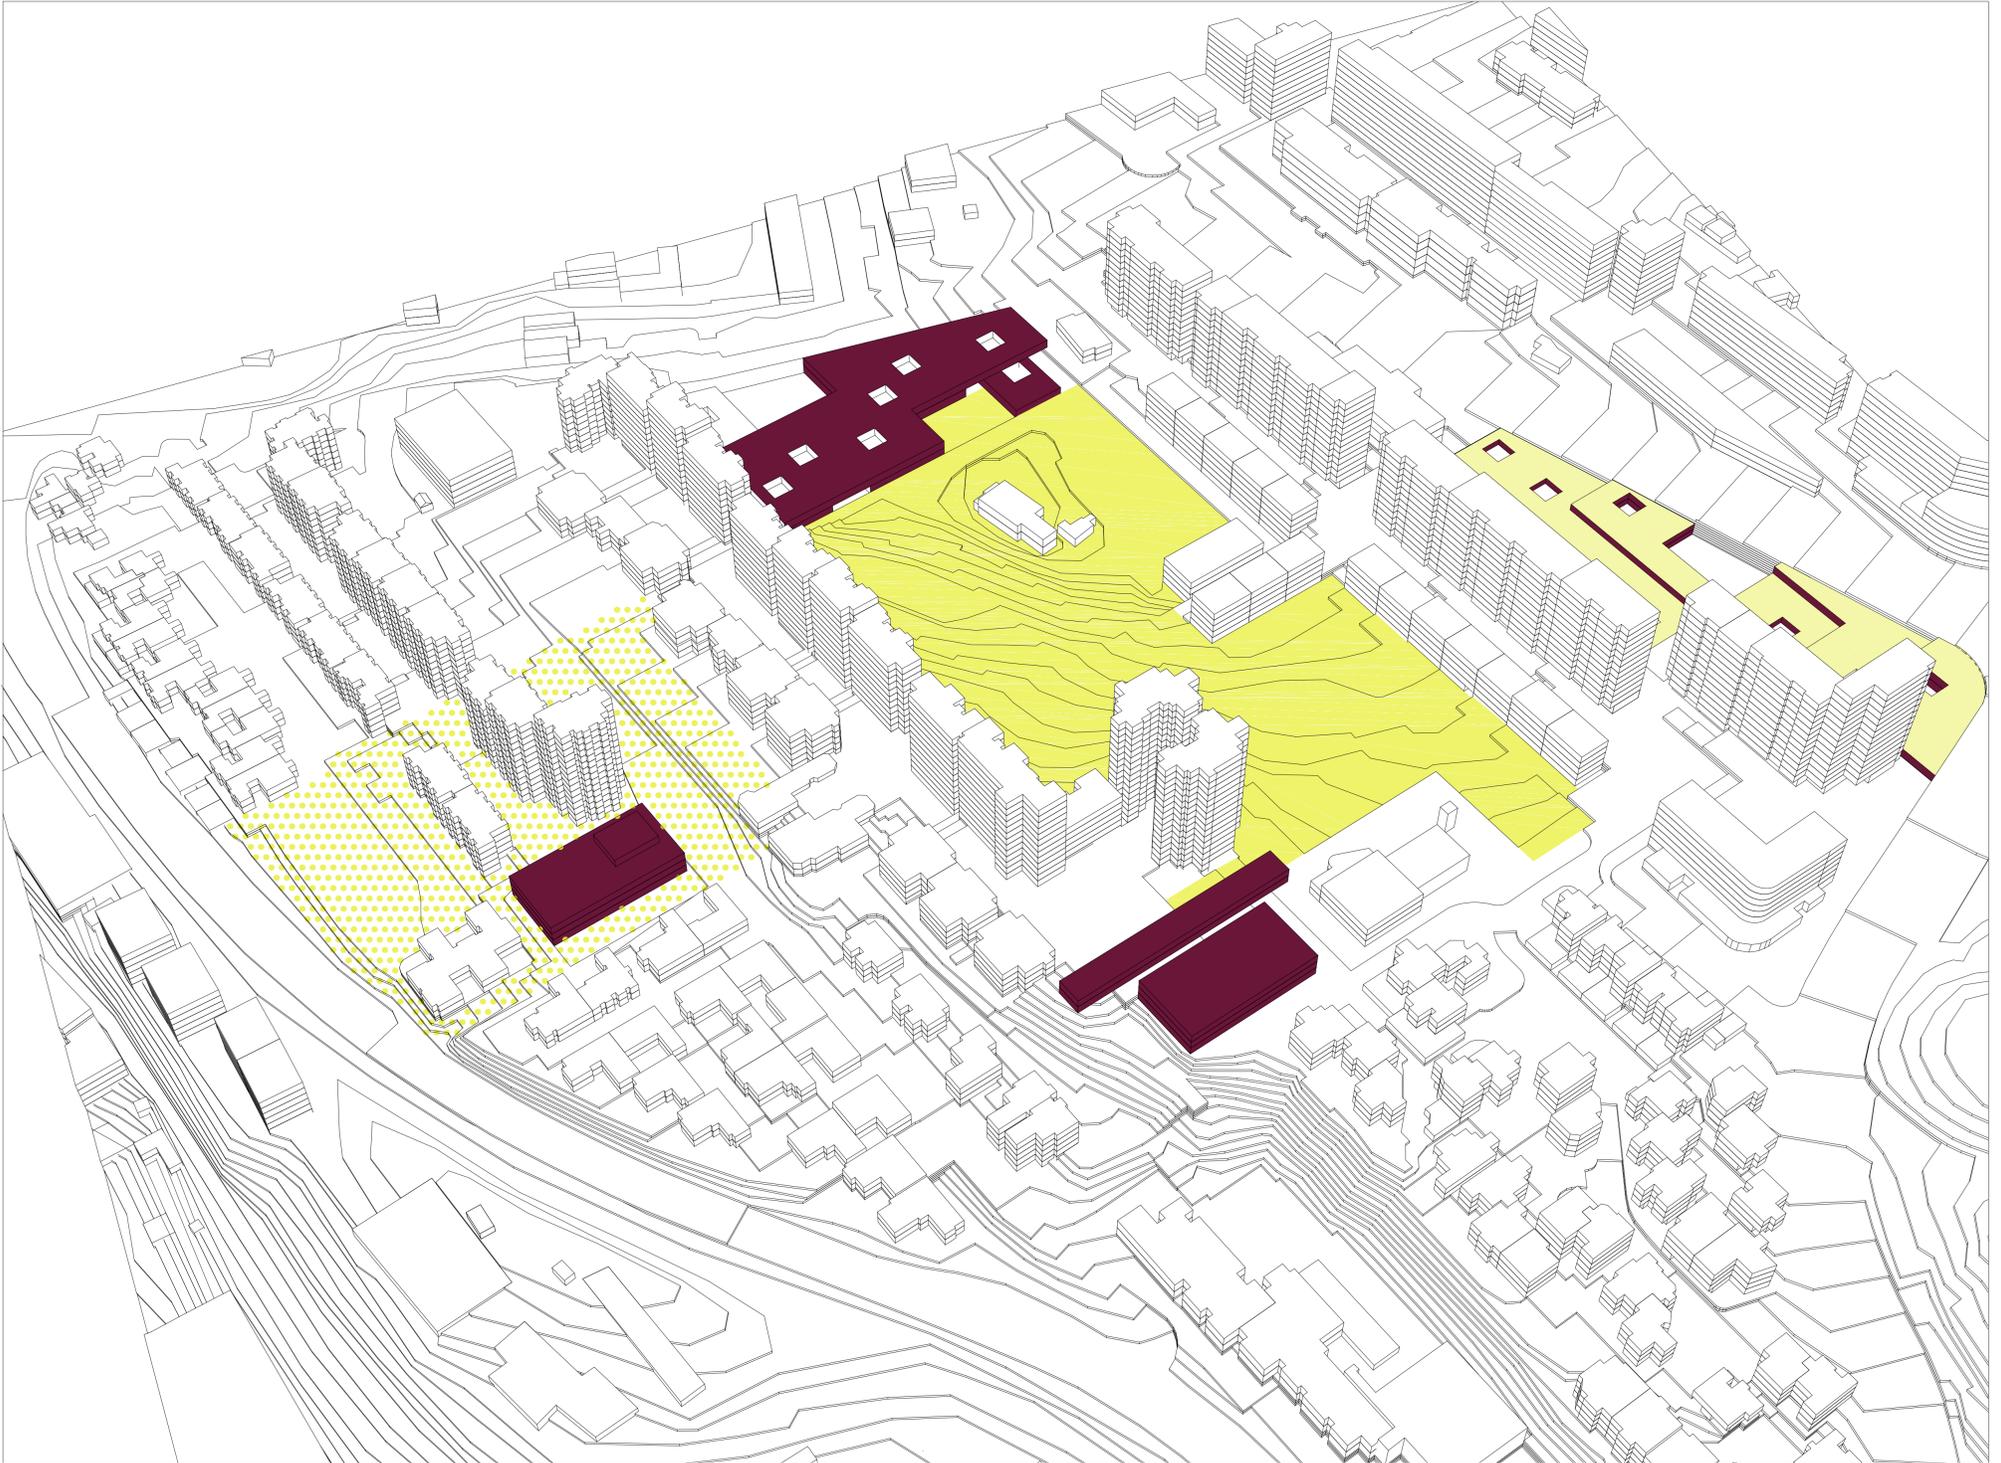

IME I PREZIME

MARIJA VUKOVIĆ

NASLOV DIPLOMSKOG RADA

TRSTENIK 2.0

AKADEMSKA GODINA

2014 / 2015

MENTOR

doc. NIKOLA POPIĆ

KOMENTOR

dr. sc. ANA ŠVERKO

Stambenu zonu Trstenik, dio projekta Splita 3, s vremenskim odmakom moguće je sagledati. Problem manjka parkirališnih, zelenih i sportskih površina rješava se modificiranjem postojeće urbanističke matrice. Reorganizacija kolnog prometa omogućuje stvaranje veće slobodne pješačke površine. Veliki zeleni potez interpolira se kako bi povezoao zone individualnog i kolektivnog stanovanja te ujedno aktivirao postojeće poprečne pješačke veze. Na nedefinirane krajeve stambenih ulica umetnuti su sadržaji koji nedostaju da bi se ostvarila ideja pješačke ulice kao mjesta susreta stanara.

