

Knjižnica kao proteza grada

Gotvald, Kristina

Supplement / Prilog

Publication year / Godina izdavanja: **2020**

Permanent link / Trajna poveznica: <https://urn.nsk.hr/urn:nbn:hr:123:425560>

Rights / Prava: [In copyright](#) / [Zaštićeno autorskim pravom.](#)

Download date / Datum preuzimanja: **2024-05-16**



Repository / Repozitorij:

[FCEAG Repository - Repository of the Faculty of Civil Engineering, Architecture and Geodesy, University of Split](#)




UNIVERSITY OF SPLIT


DIGITALNI AKADEMSKI ARHIVI I REPOZITORIJI




SVEUČILIŠTE U SPLITU / FAKULTET GRAĐEVINARSTVA, ARHITEKTURE I GEODEZIJE


DIPLOMSKI SVEUČILIŠNI STUDIJ ARHITEKTURE

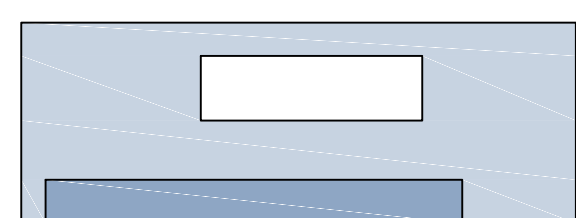

TREC KAT
■ interni prostori/dioveći za javnost
■ prostori/dioveći za javnost

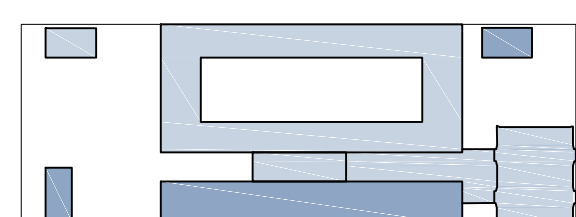

PRVI DRUGI KAT
■ interni prostori/dioveći za javnost
■ prostori/dioveći za javnost

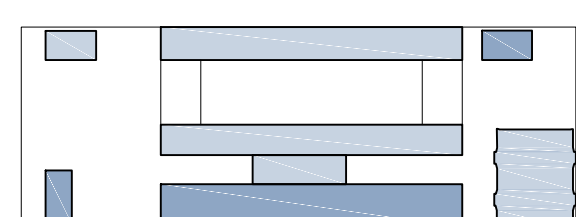

PRIDALJE
■ interni prostori/dioveći za javnost
■ prostori/dioveći za javnost

lebdjeći dodani volumen


dodani volumen sa komunikacijama

postojeći volumen


dodani volumen sa komunikacijama

gradska šetnica


dodani volumen sa komunikacijama

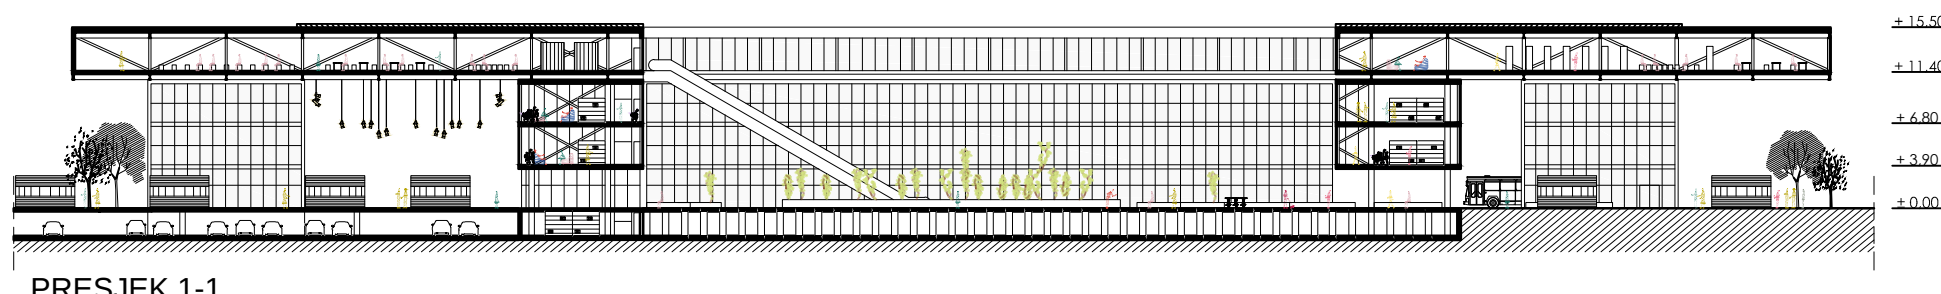


PRESJEK 1-1

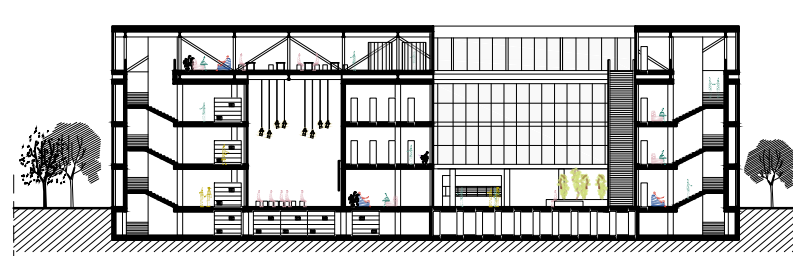


PRESJEK A-A

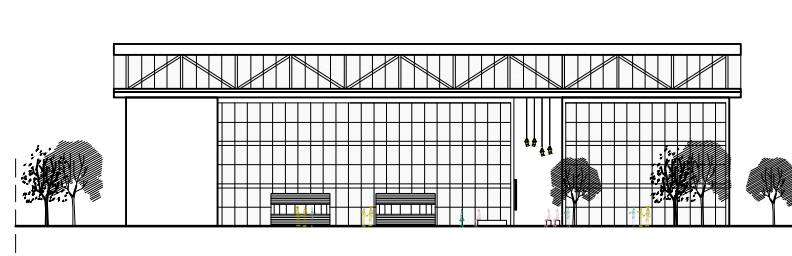


JUŽNO PROČELJE

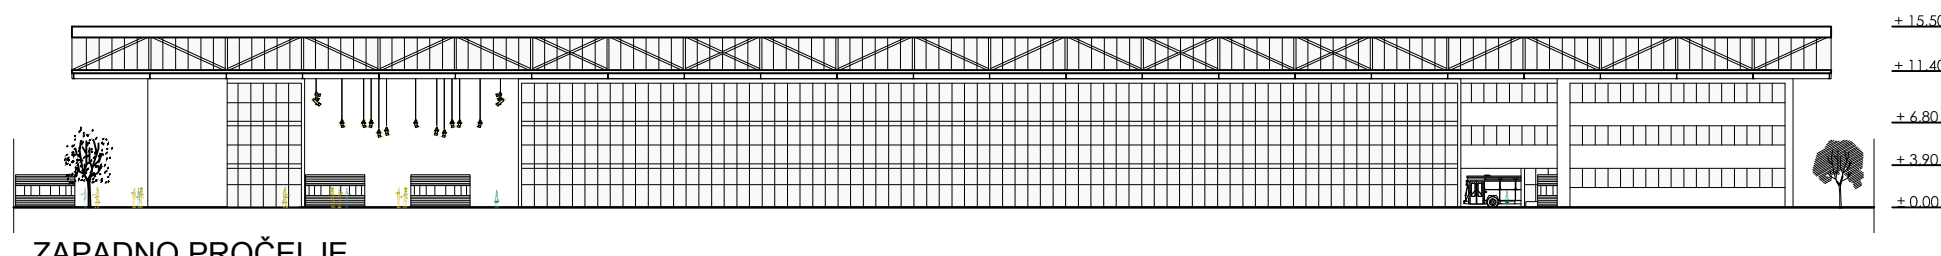


ZAPADNO PROČELJE

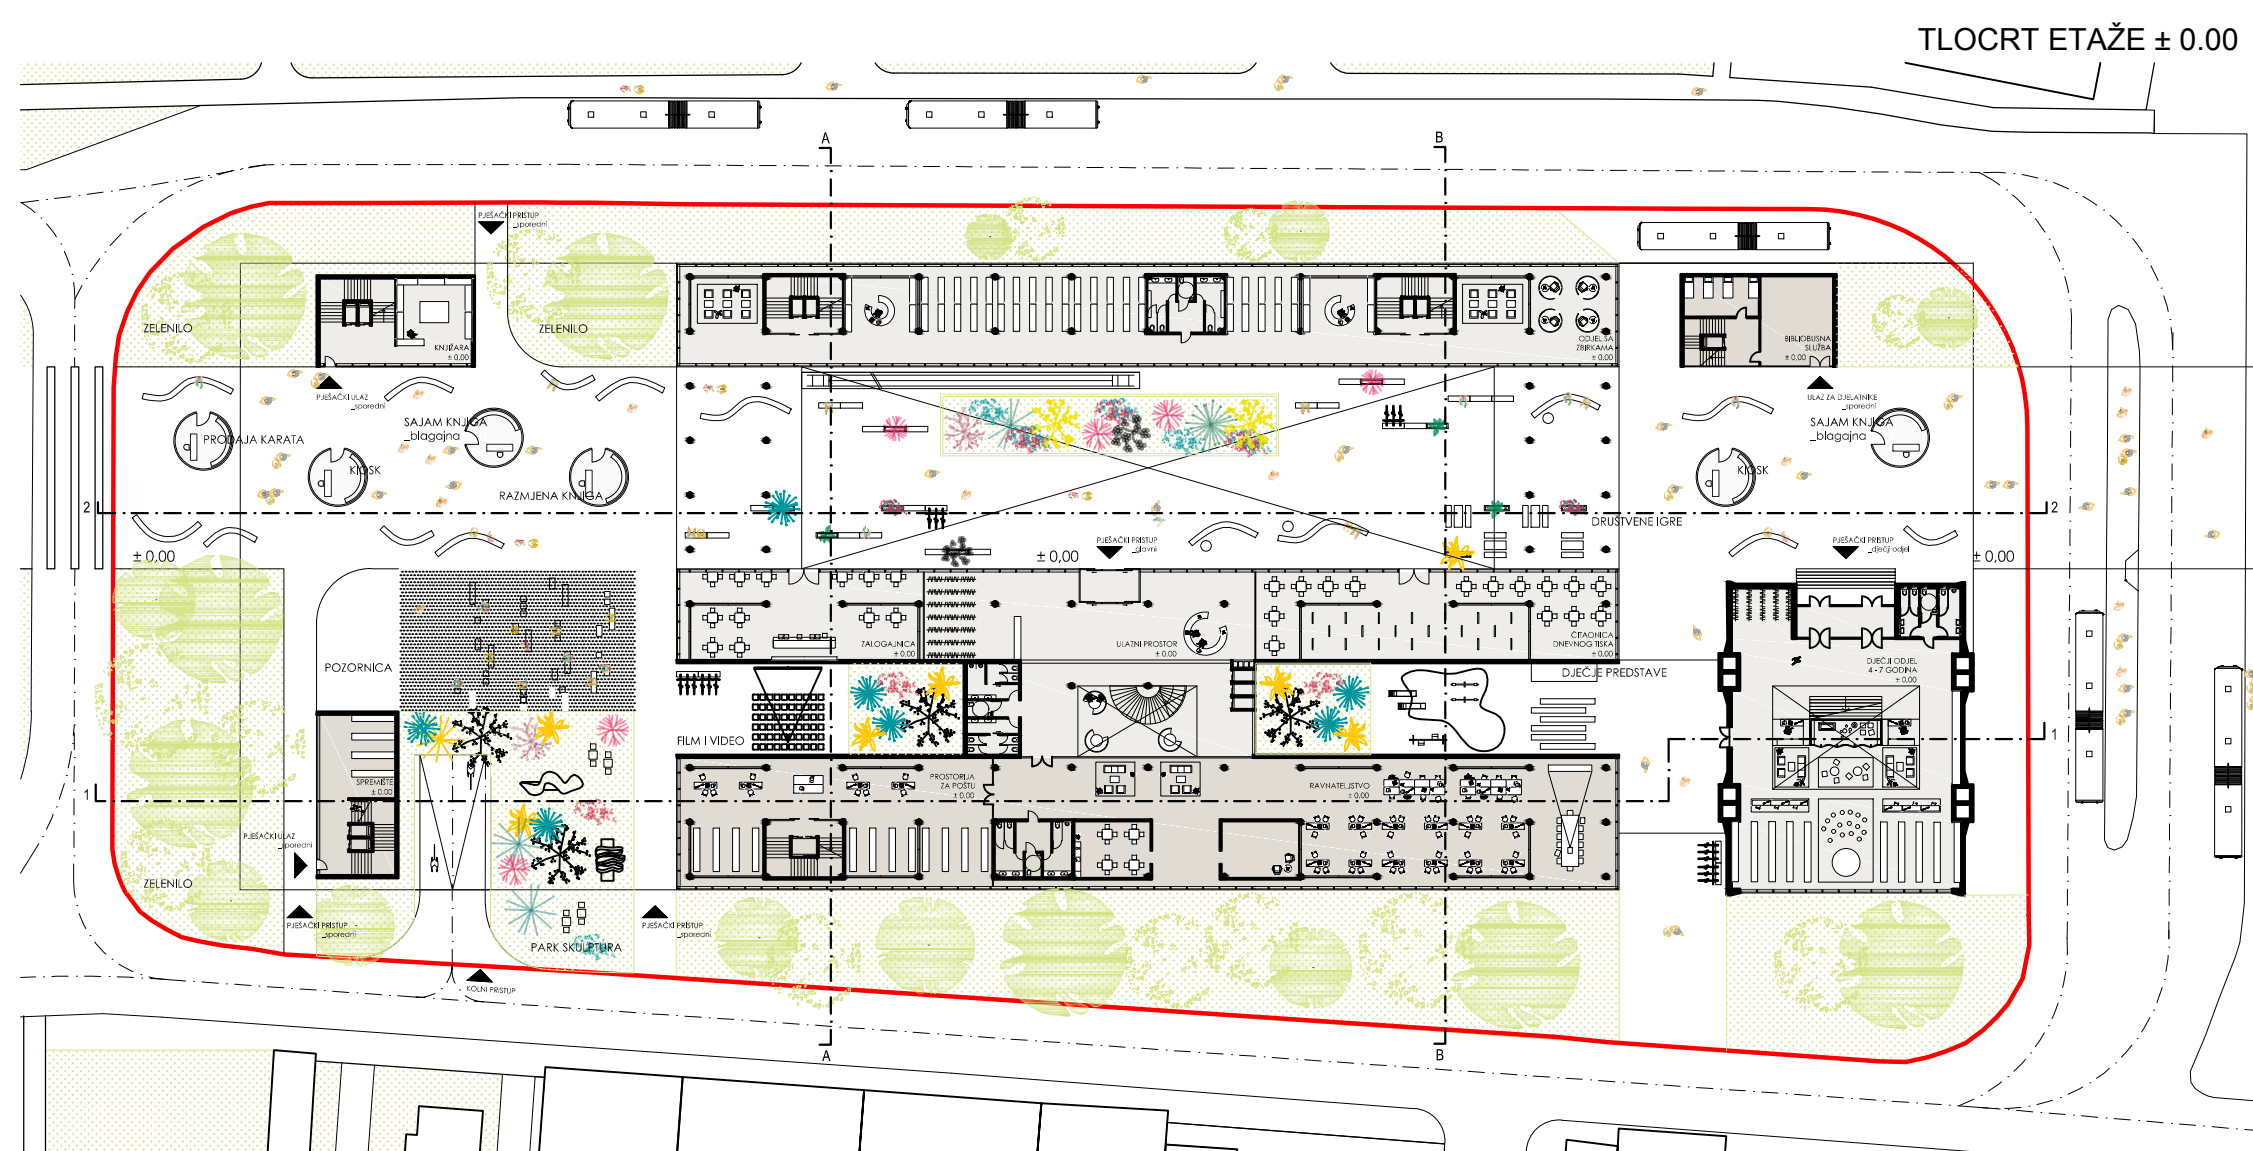


TLOCRT ETAŽE ± 0.00

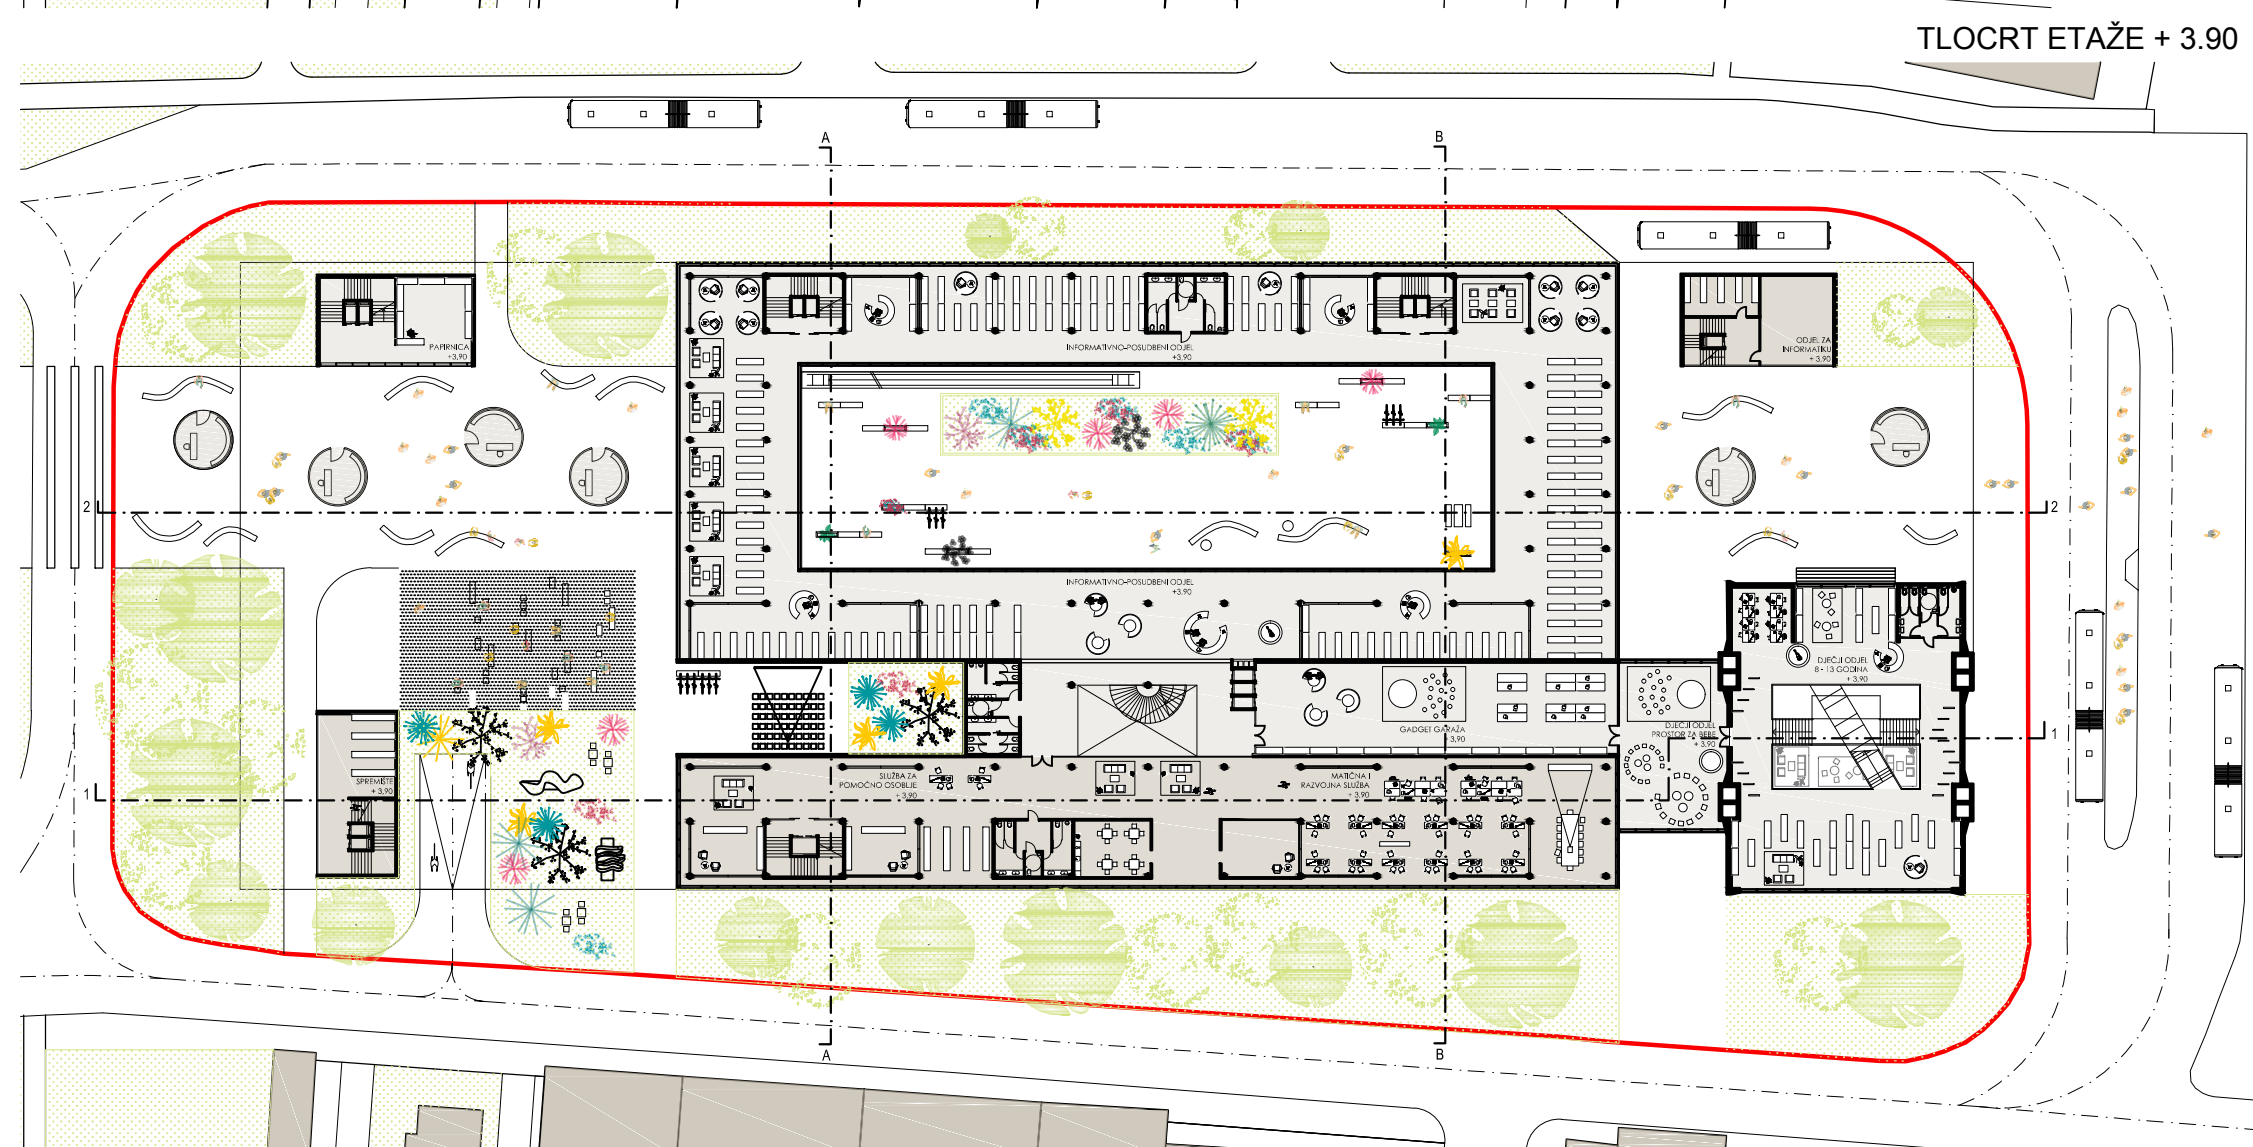

TLOCRT ETAŽE + 3.90

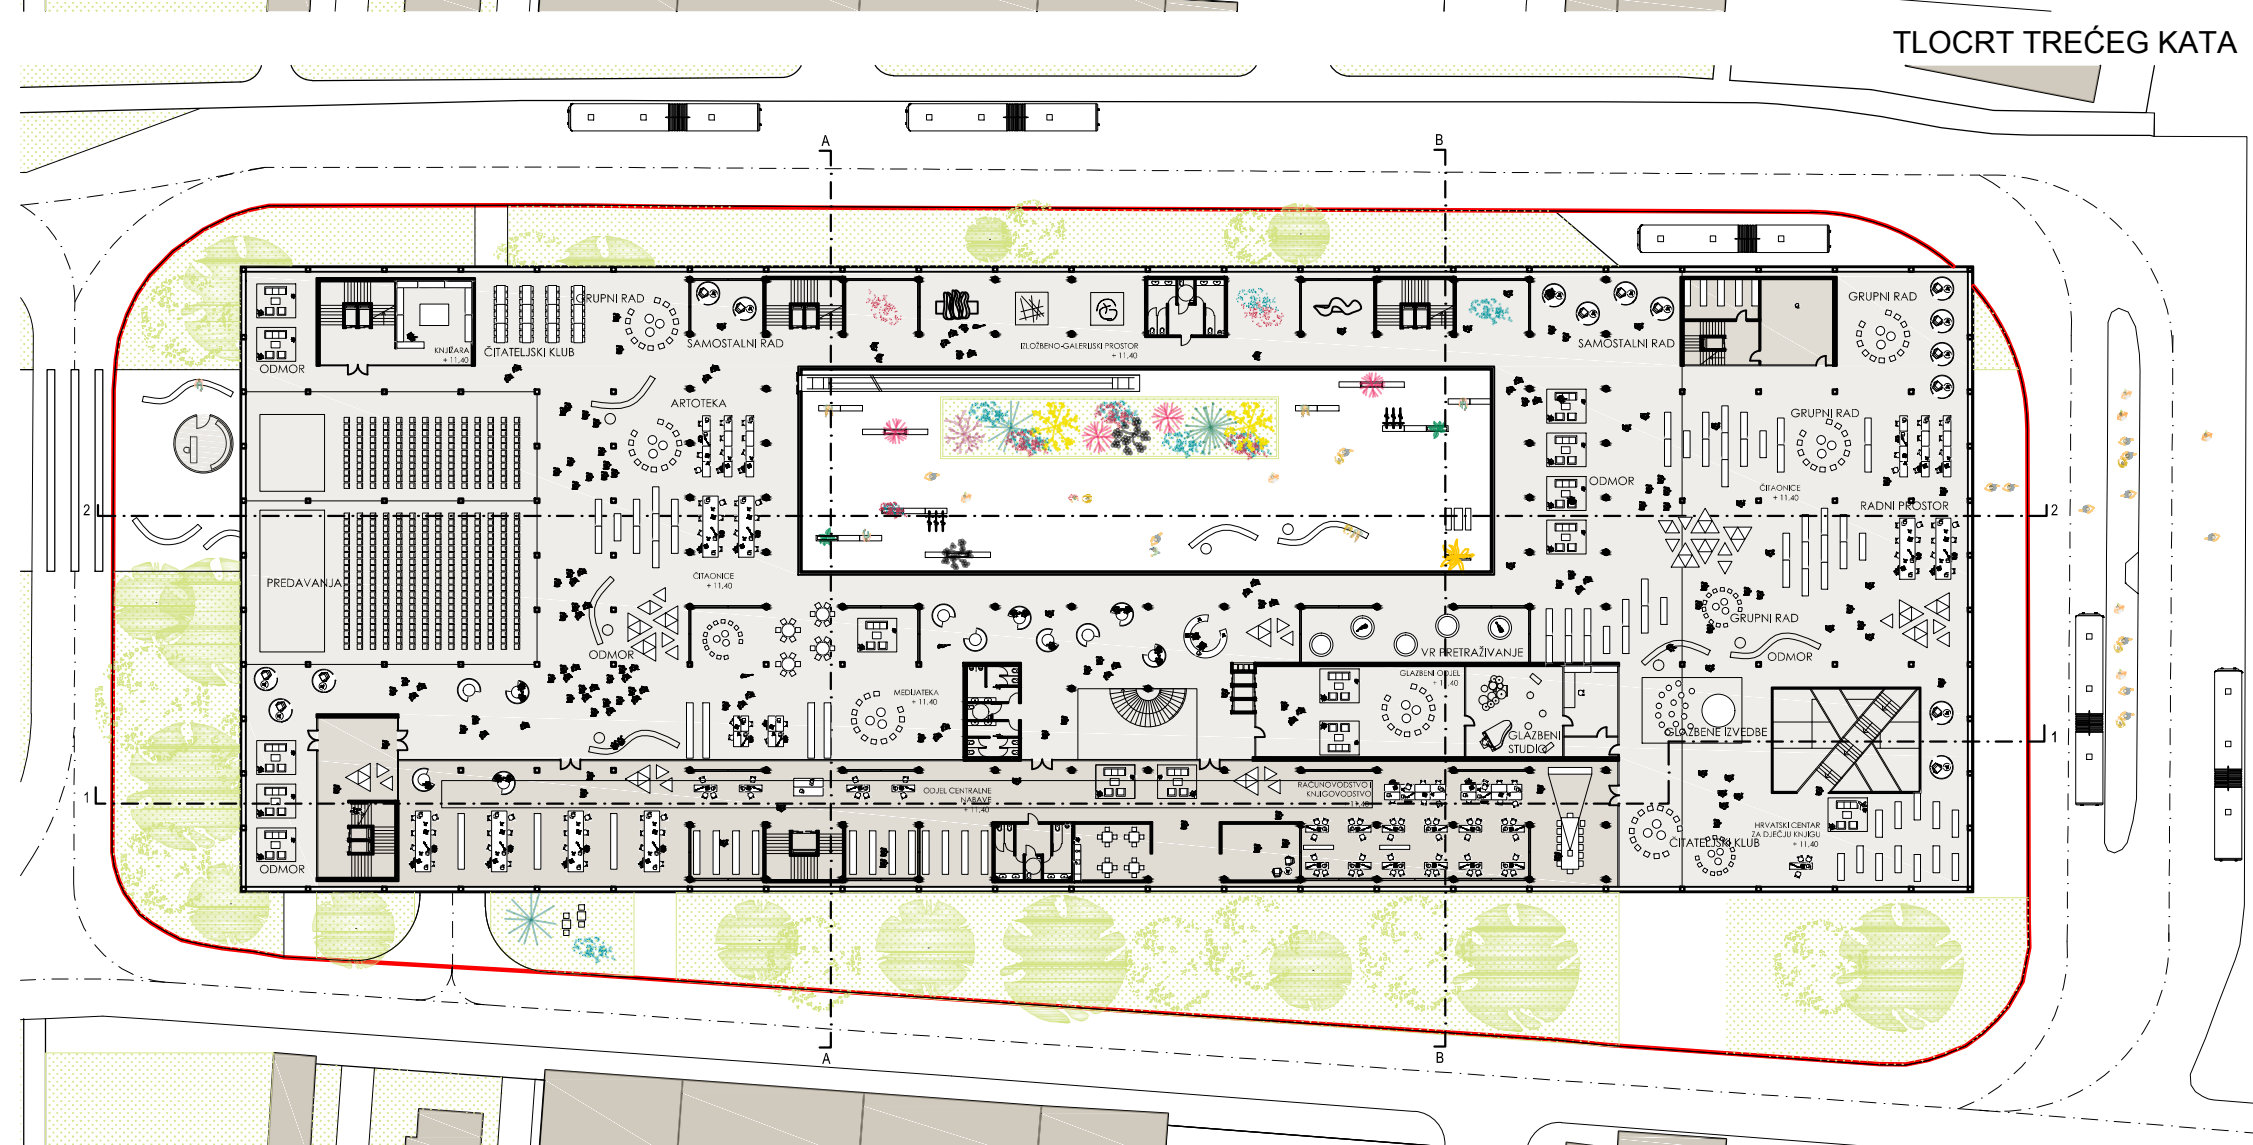


TLOCRT TREĆEG KATA

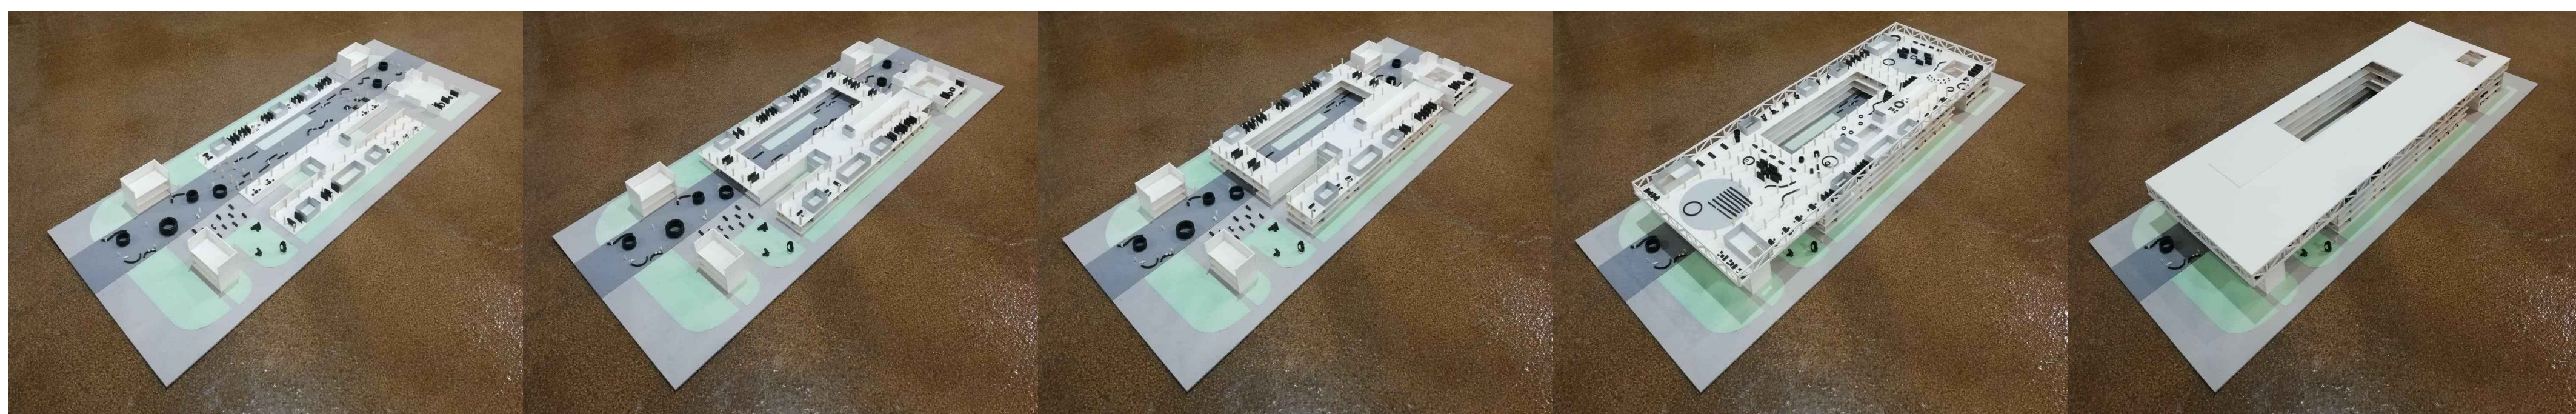


IME I PREZIME
NASLOV DIPLOMSKOG RADA
AKADEMSKA GODINA
MENTOR
KOMENTOR
KONZULTANT

KRISTINA GOTVALD
KNJIŽNICA KAO PROTEZA
GRADA
2019 / 2020
TOMA PLEJIĆ
SANJA MATIJEVIĆ BARČOT
BORIS TROGRLIĆ


Parcela se nalazi na frekventnoj poziciji u gradu, omeđena Paromlinskom ulicom, te u neposrednoj blizini željezničkog kolodvora, gradskog poglavarstva i koncertne dvorane Vatroslav Lisinski. Definirana je jasna os u smjeru sjever - jug koja prolazi kroz postojeći volumen i spaja stari i novi dio grada koji je odvojen željezničkom prugom. Stvaraju se novi javni prostori koji se direktno vežu na os i sposobni su primiti raznolike scenarije. Na postojeću zgradu nadograđuje se jedan kat - lebdjeći disk - koji nudi javne sadržaje otvorene 24 sata dnevno uz pogled na grad. Centralni otvoreni atrij sa pomičnim krovom služi kao javni dnevni boravak i zeleni pretpostor glavnog ulaza.

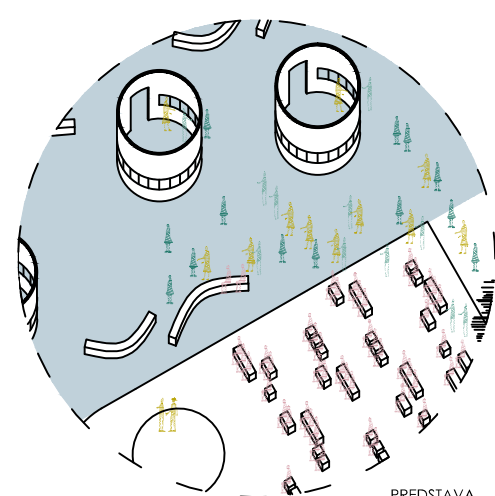

PREDSTAVA

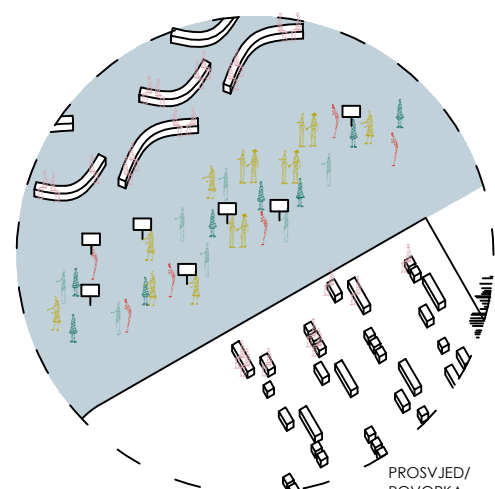


PROSVJED/POVOJKA

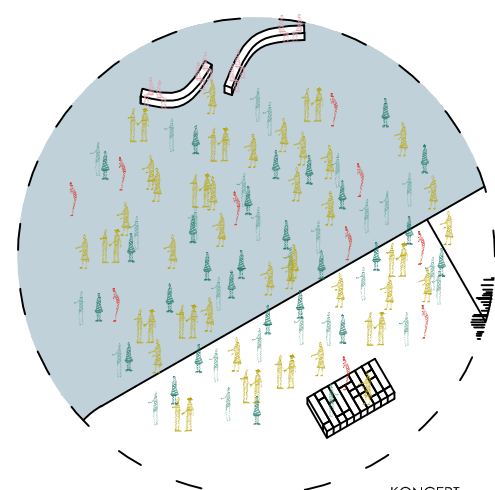

KONCERT

SCENARIJI
JAVNOG PROSTORA

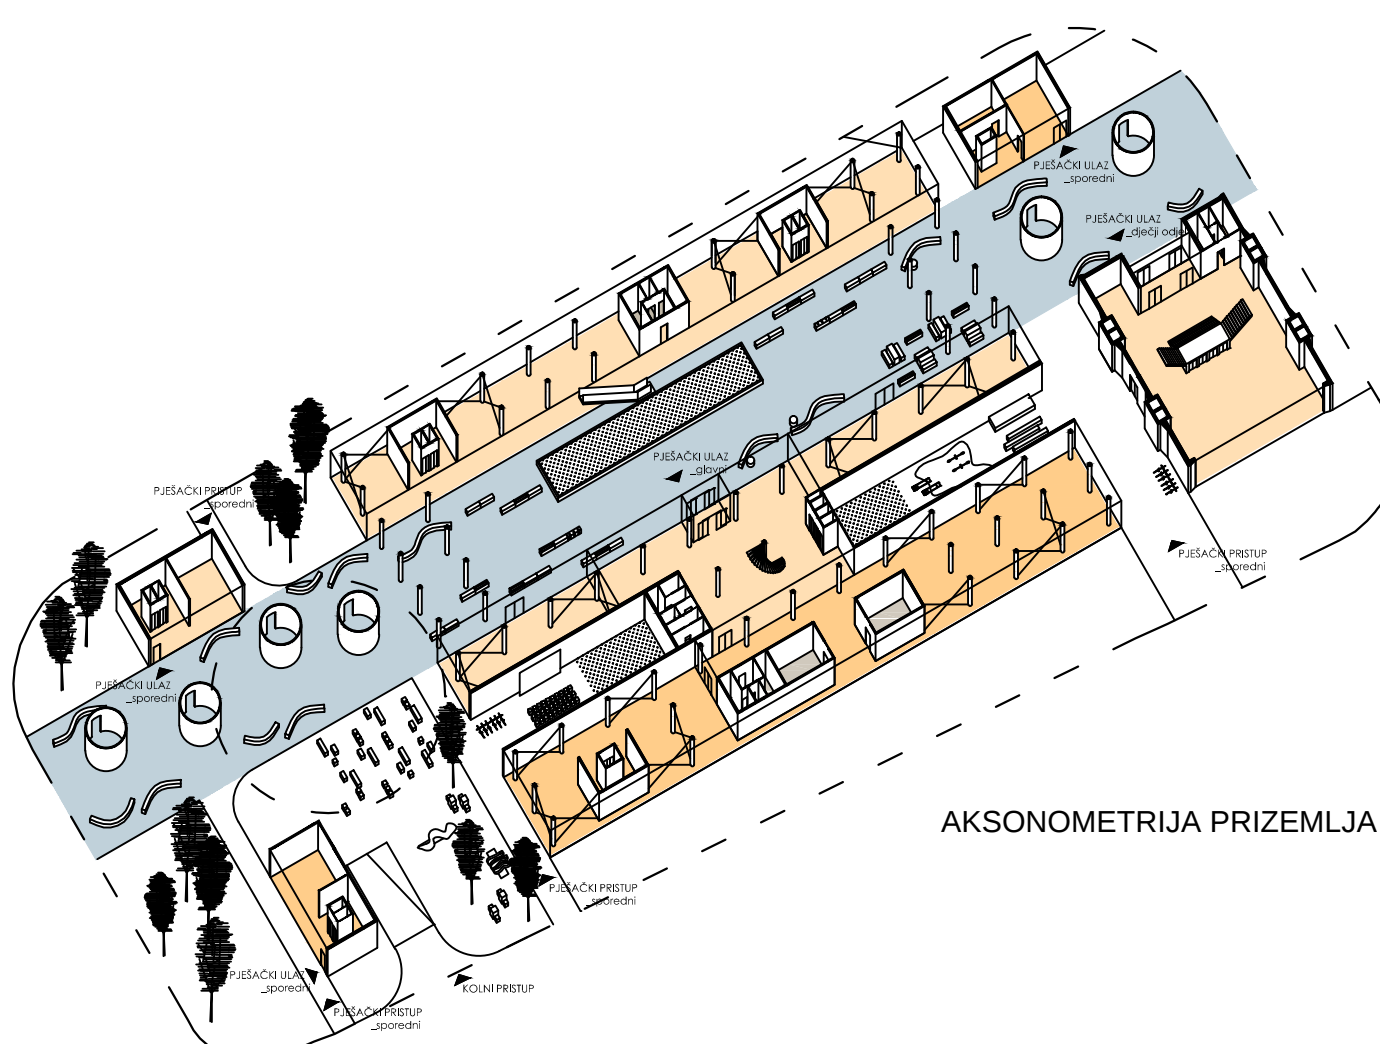

AKSONOMETRIJA PRIZEMLJA

