

Living lab - revitalizacija vinarije u Starom Gradu

Dragičević, Dea

Supplement / Prilog

Publication year / Godina izdavanja: **2023**

Permanent link / Trajna poveznica: <https://urn.nsk.hr/urn:nbn:hr:123:448264>

Rights / Prava: [In copyright](#)/[Zaštićeno autorskim pravom.](#)

Download date / Datum preuzimanja: **2024-10-19**







Repository / Repozitorij:

[FCEAG Repository - Repository of the Faculty of Civil Engineering, Architecture and Geodesy, University of Split](#)



UNIVERSITY OF SPLIT



DIGITALNI AKADEMSKI ARHIVI I REPOZITORIJI

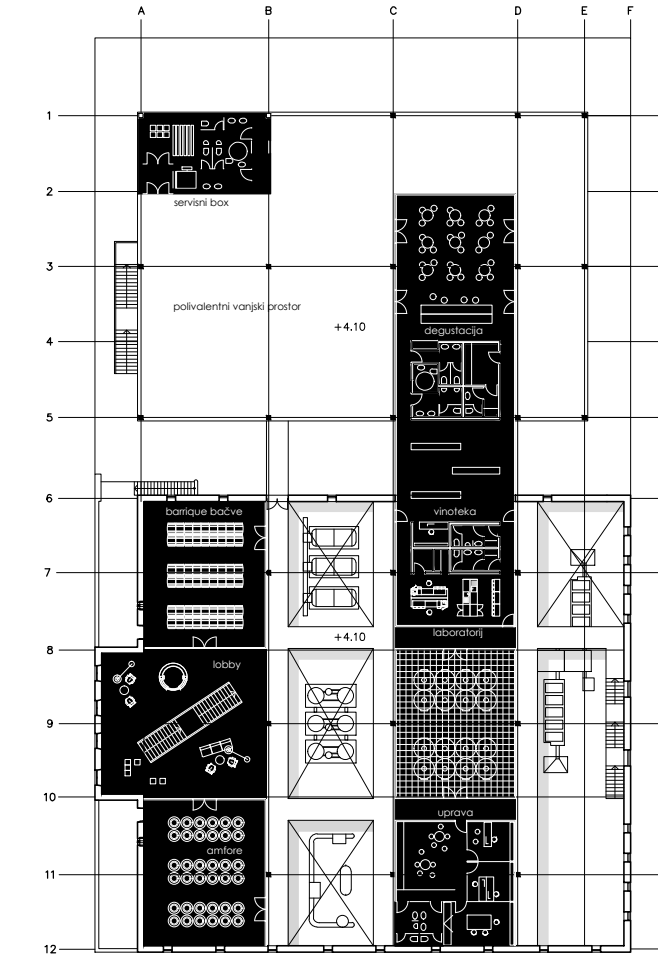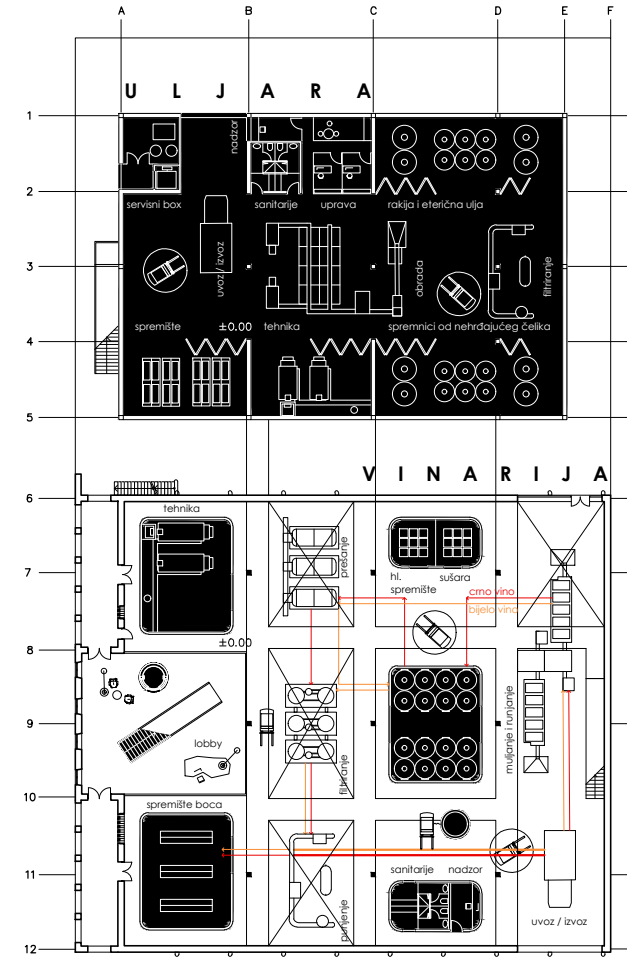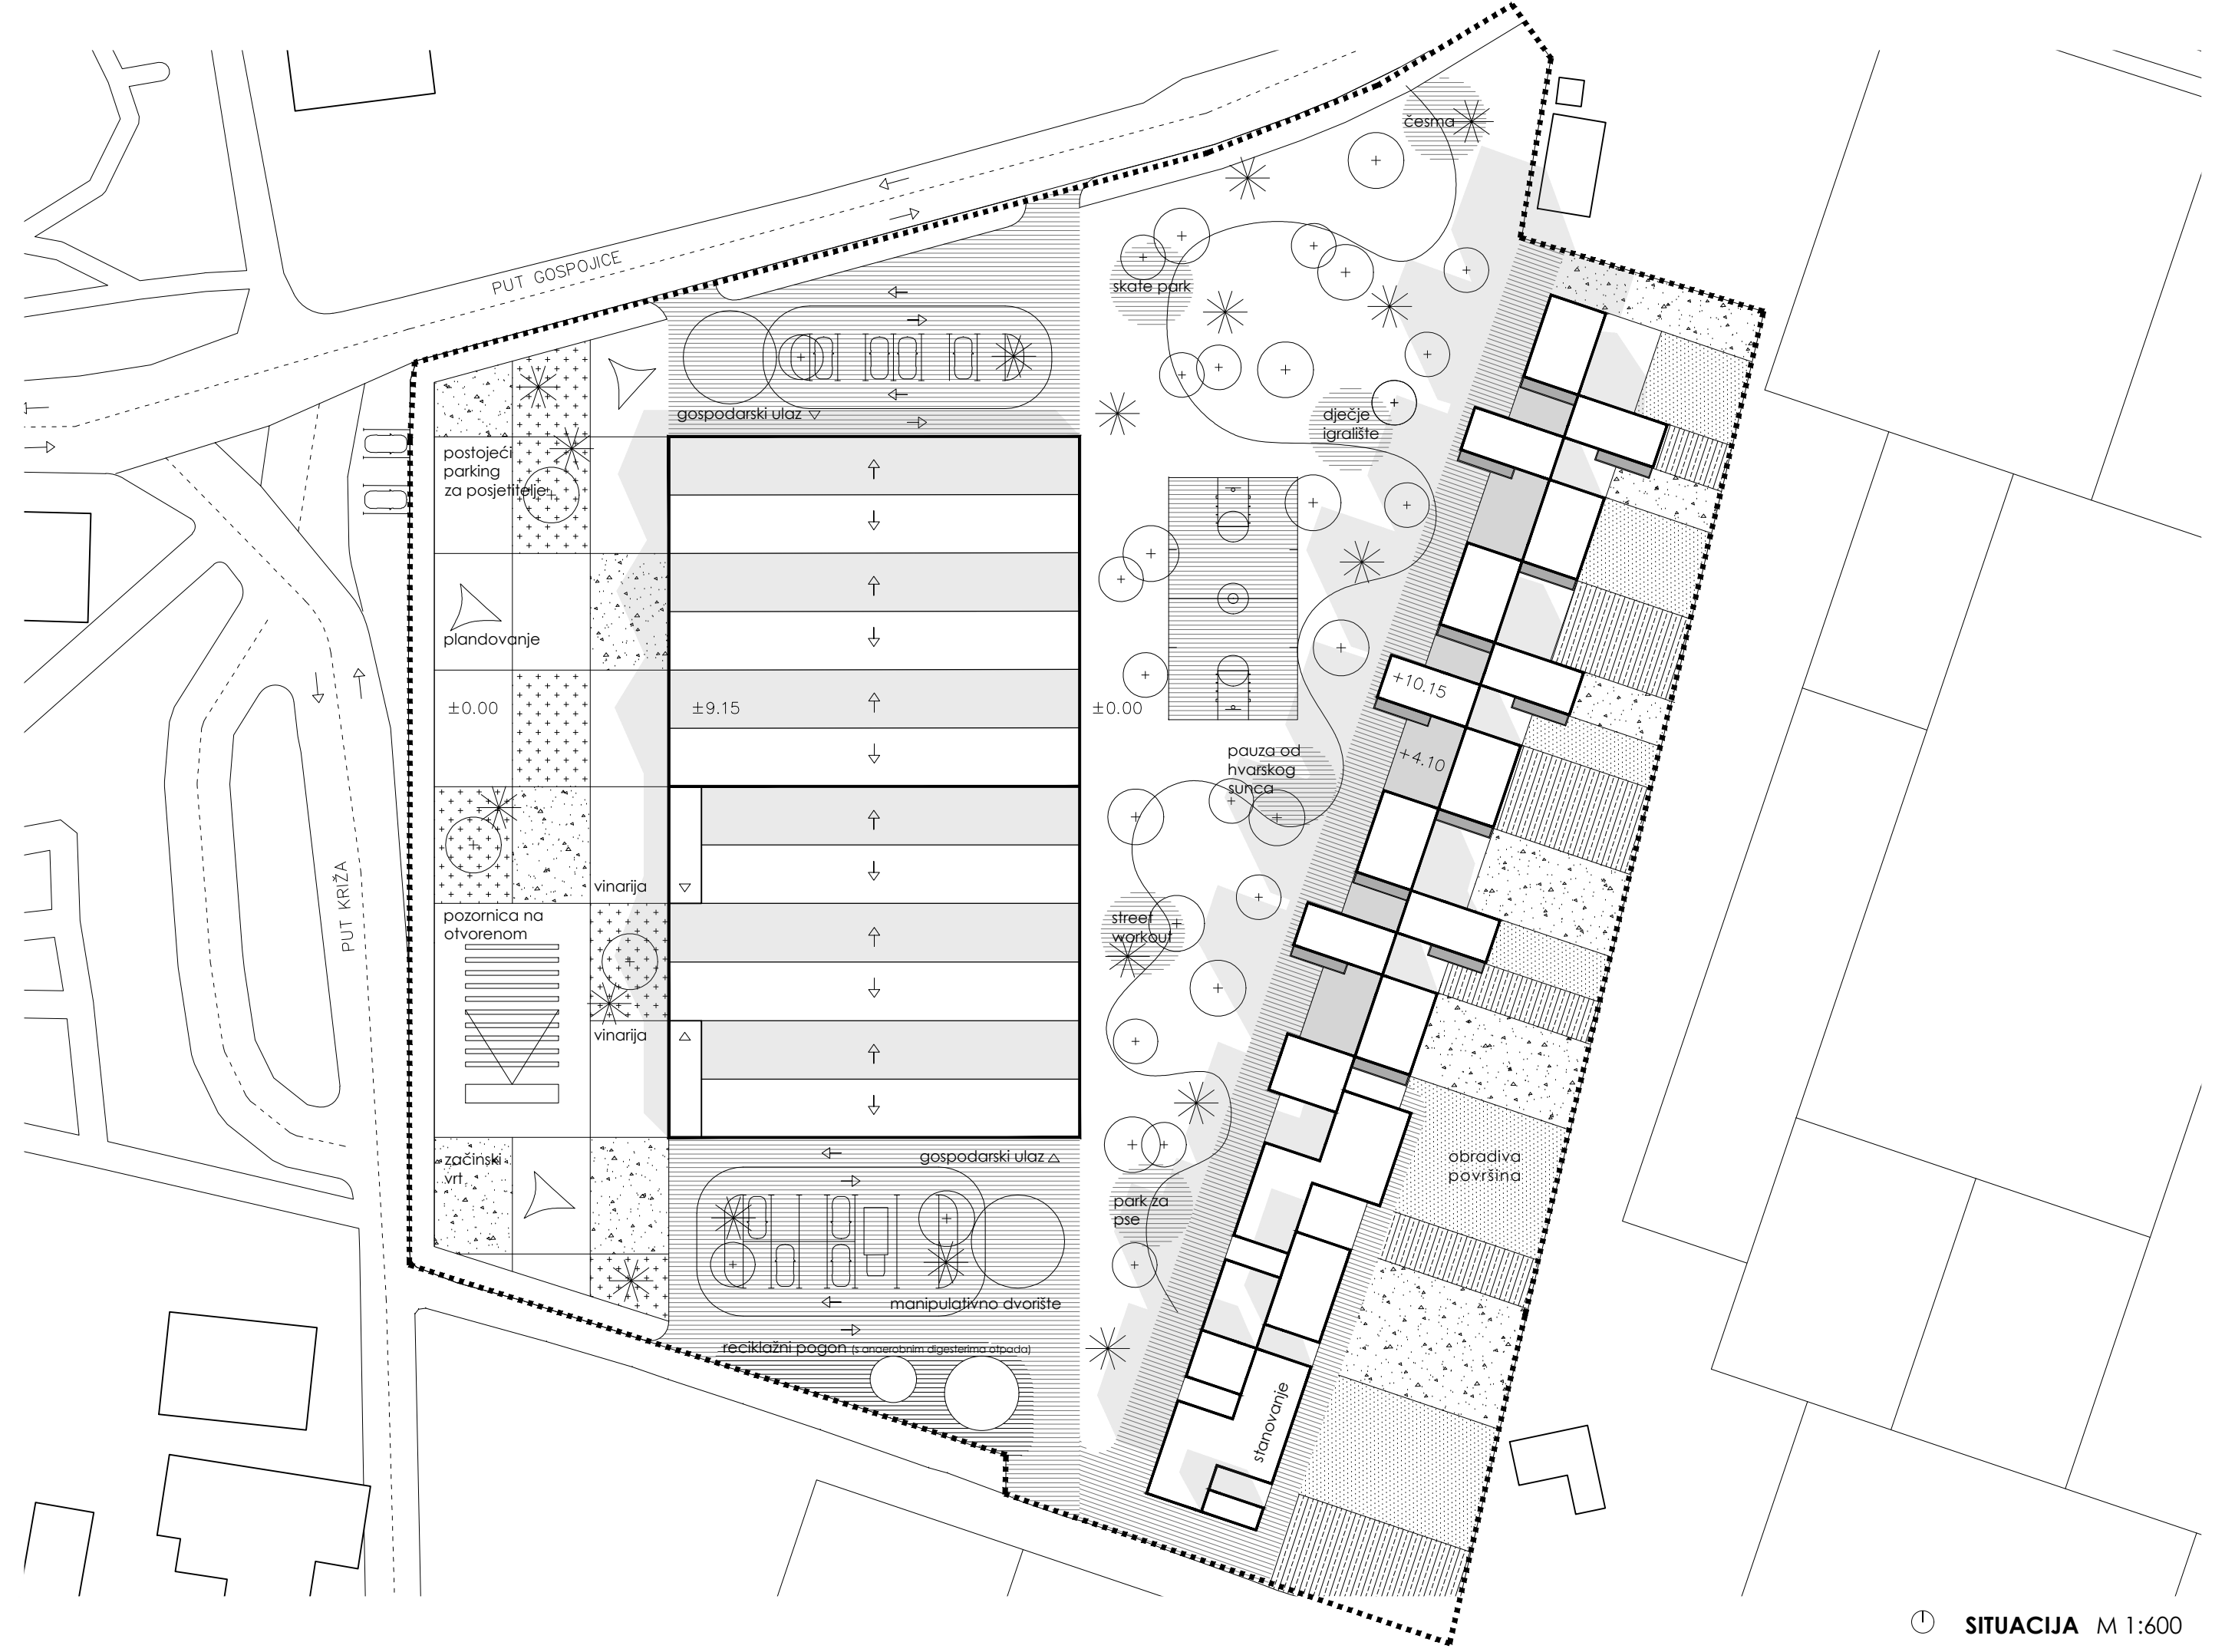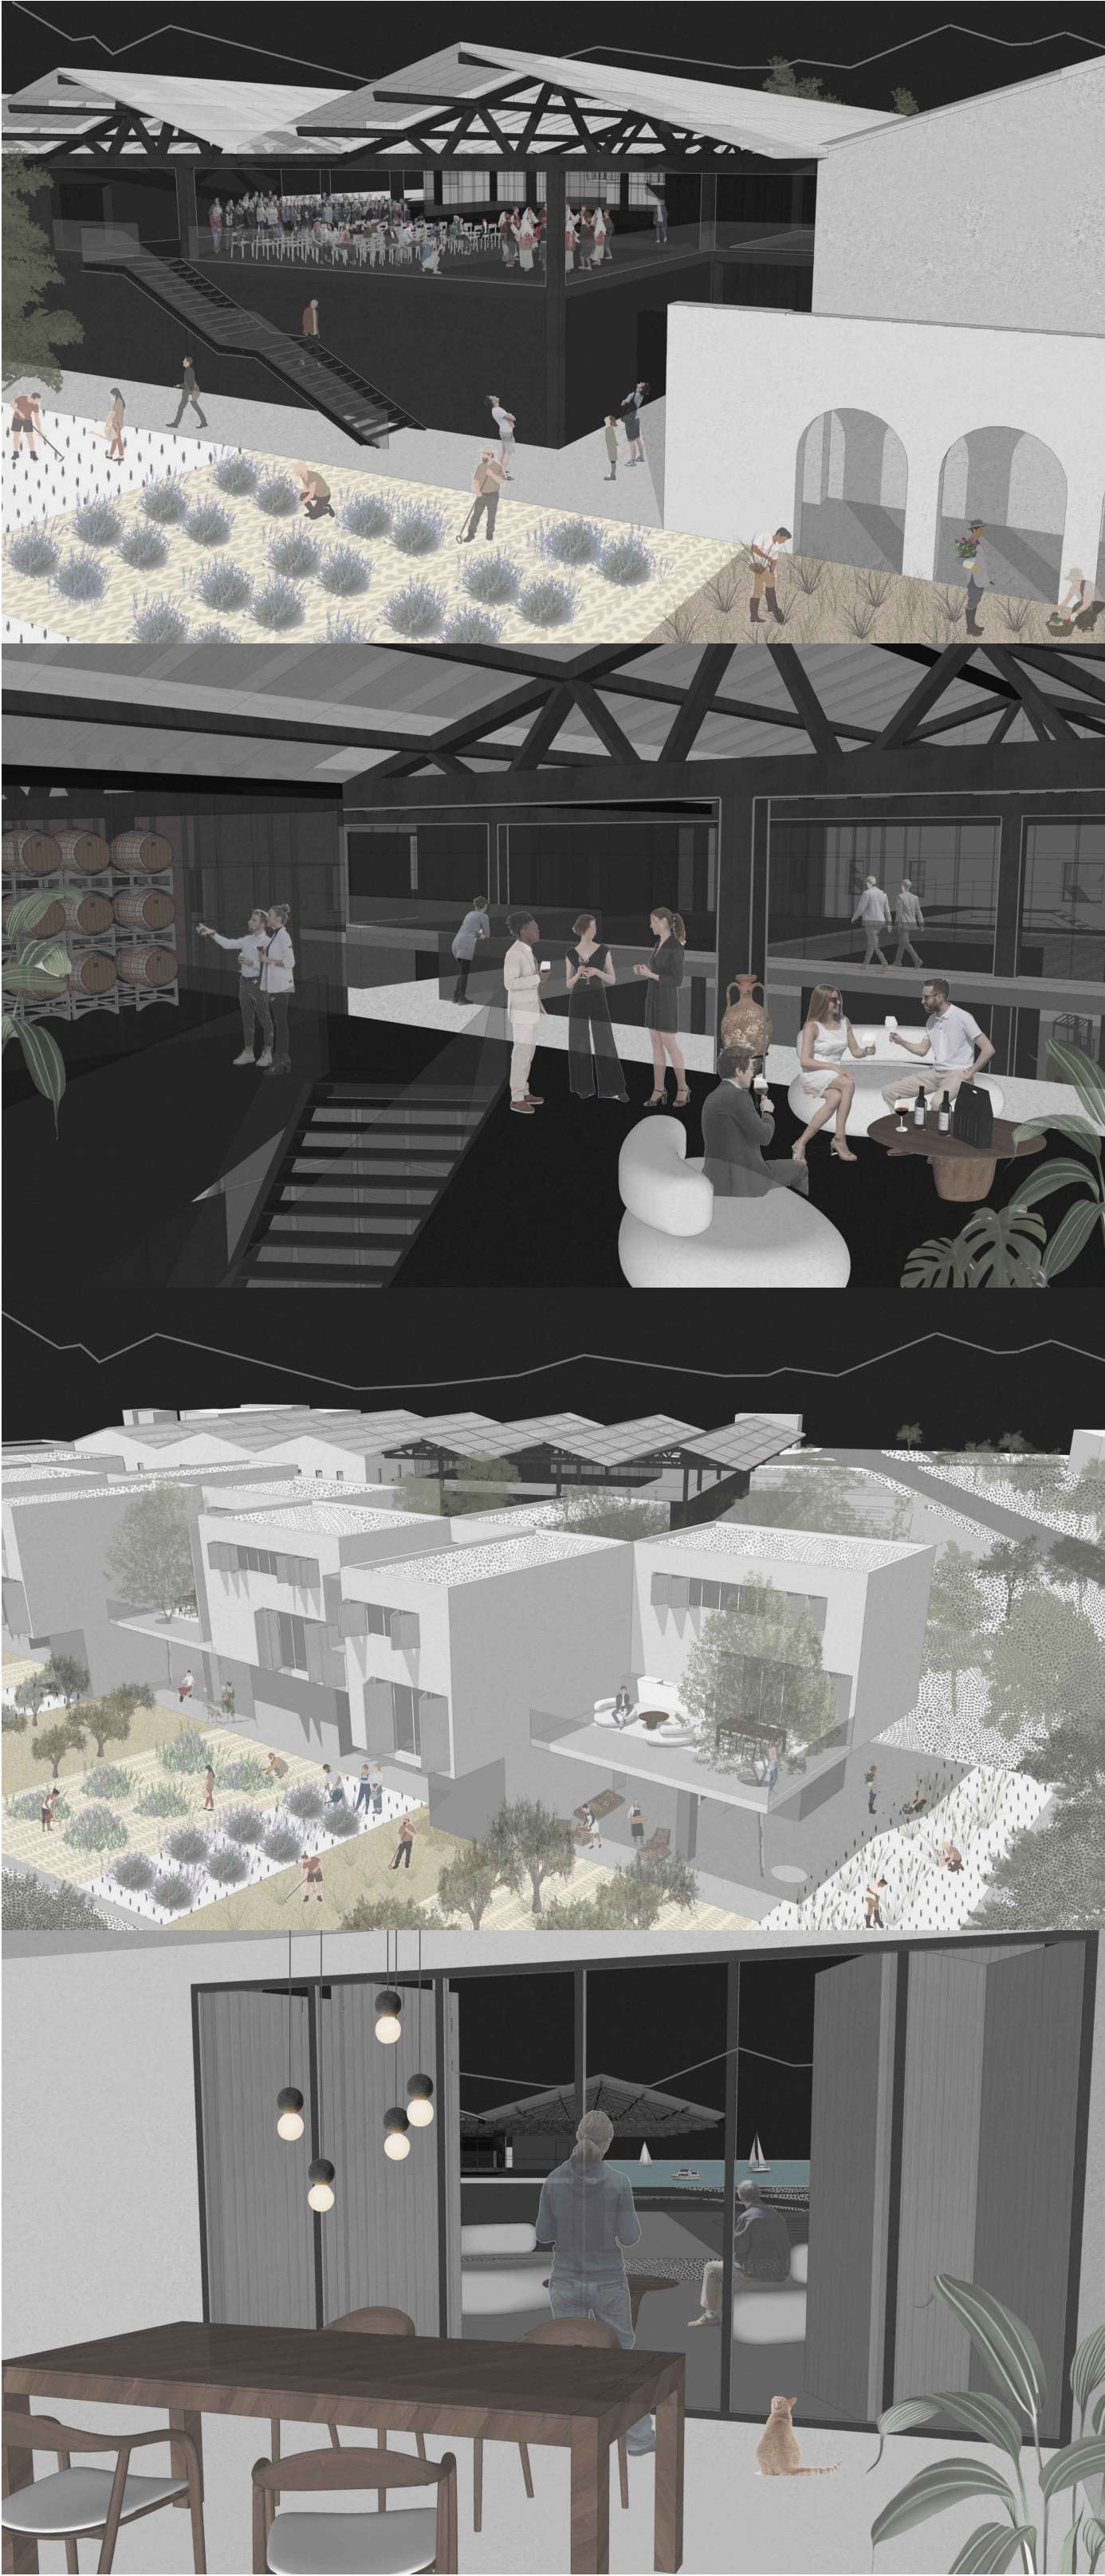

ROCI PRIZNJA M 1:300

VINARIJA - ROCI EKATA M 1:300

vinarija

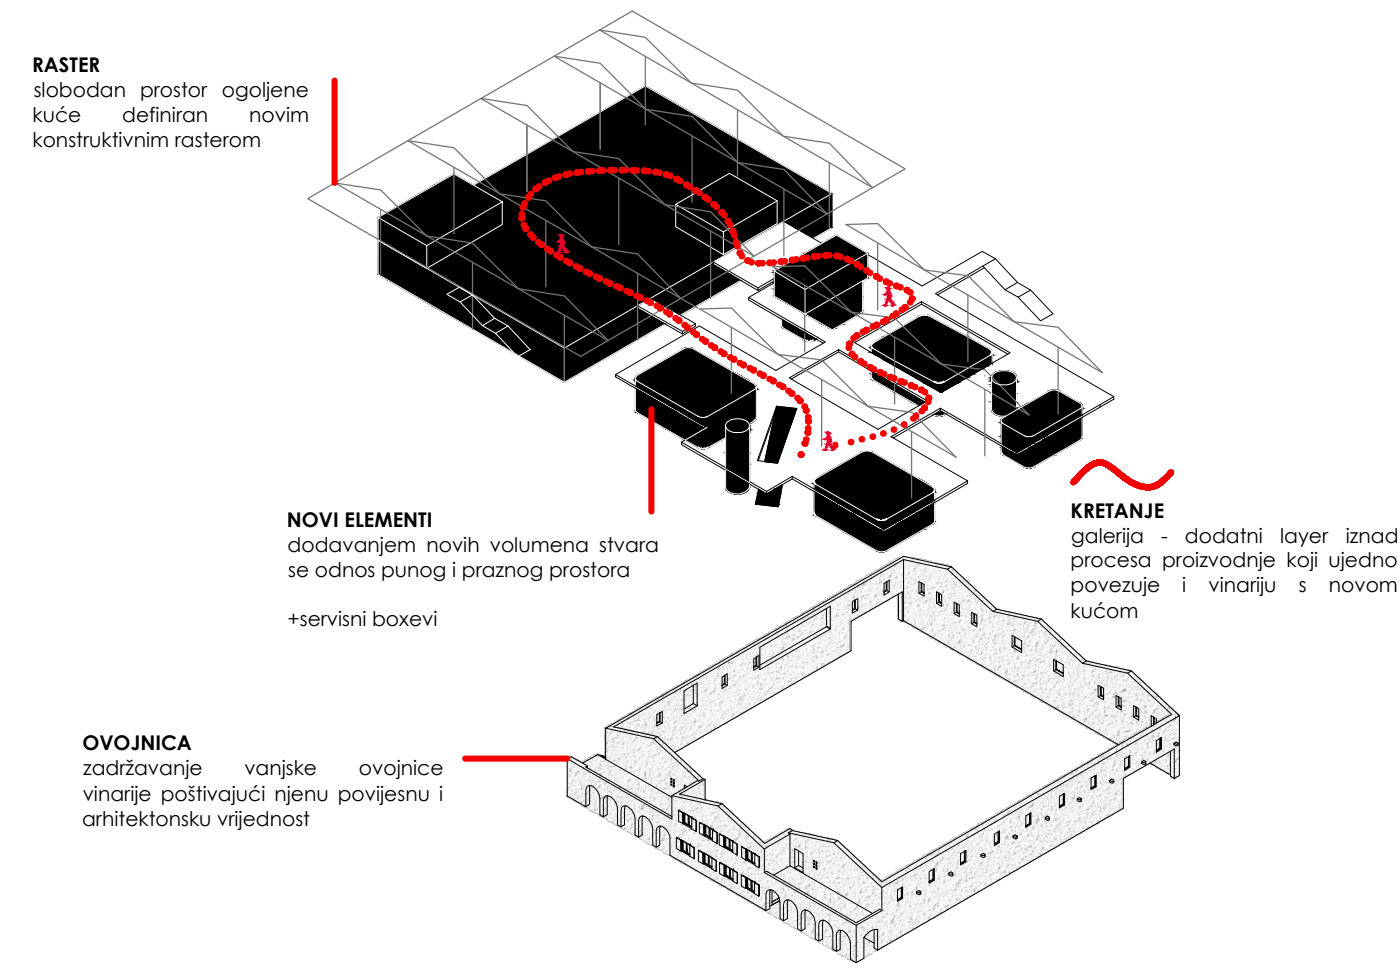

koncept stanovanja

IME I PREZIME
NASLOV DIPLOMSKOG RADA
AKADEMSKA GODINA
MENTOR
KOMENTORICA
KONZULTANT


koncept vinarije

DEA DRAGIČEVIĆ
LIVING LAB - Revitalizacija vinarije
2022./2023.
izv. prof. art. IVA LETILOVIĆ
doc. dr. sc. SNJEŽANA PEROJEVIĆ
izv. prof. dr. sc. IVICA BOKO

Analizom odabrane lokacije i njenih karakteristika iščitava se potreba za definiranjem prostora na razmeđi urbanog i ruralnog dijela Starog Grada. Iz njenog konteksta proizlazi i potencijal ove lokacije u vidu revitalizacije postojeće vinarije čija važnost očuvanja proizlazi iz njene urbanističke, arhitektonske i povijesne vrijednosti kao i očuvanje tradicije uzgoja vina i vinove loze. Time se osigurava da se bogata vinska tradicija nastavi i prenese na buduće generacije što pridonosi očuvanju zaboravljenih autohtonih sorti, razvitku vinske kulture i gastronomije, stvaranje novih radnih mjesta i očuvanje prirodnog okoliša i bioraznolikosti.


Kuća postaje spona između urbanog i ruralnog, generator za razvoj mjesta čiji će sadržaji aktivirati prostor čitavu godinu i biti različiti od ponude masovnog turizma koji vrednuje poljoprivredni karakter i značenje farske hore.

Stanovanje kao sadržaj uz proizvodnju ima ulogu "fortifikacije" jer ono služi kao "štit" polju kojeg obrađuju mlade obitelji i zajednice ljudi sa zajedničkim interesima i tako ga štite od budućih devastacija i zapuštanja te na taj način potiču njegovu primarnu funkciju uz prilagodavanje zahtjevima suvremenog života, ali uz uvažavanje kulturno-povijesne vrijednosti prostora.

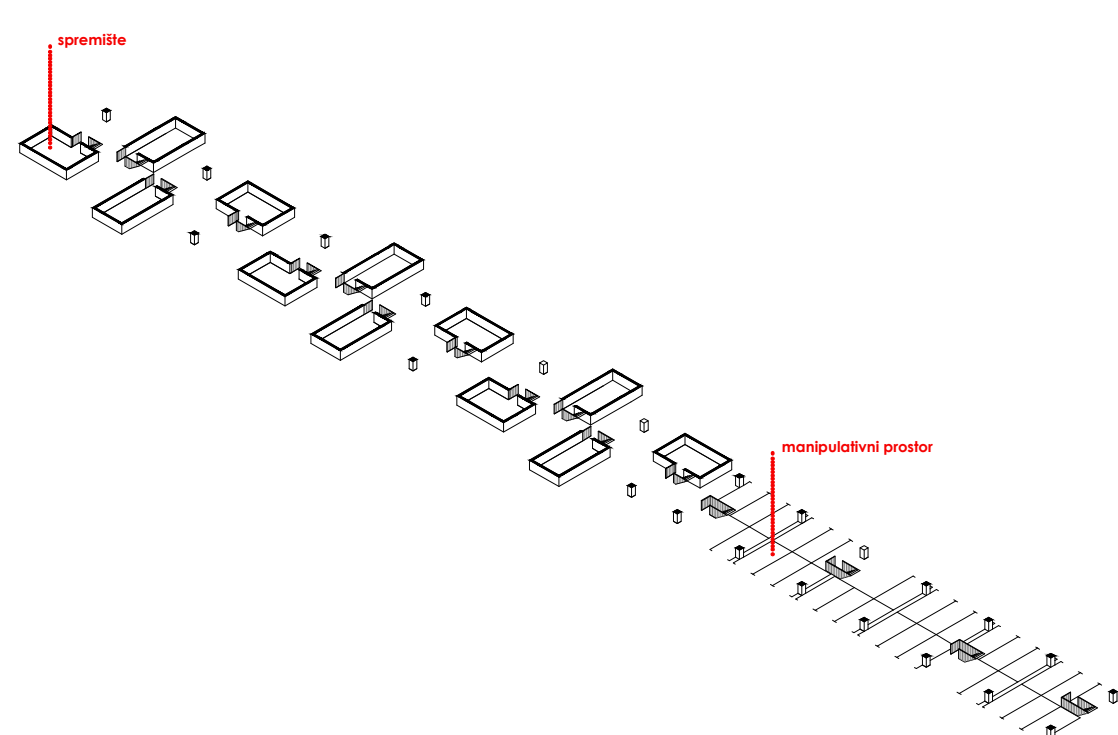


stanovanje


0

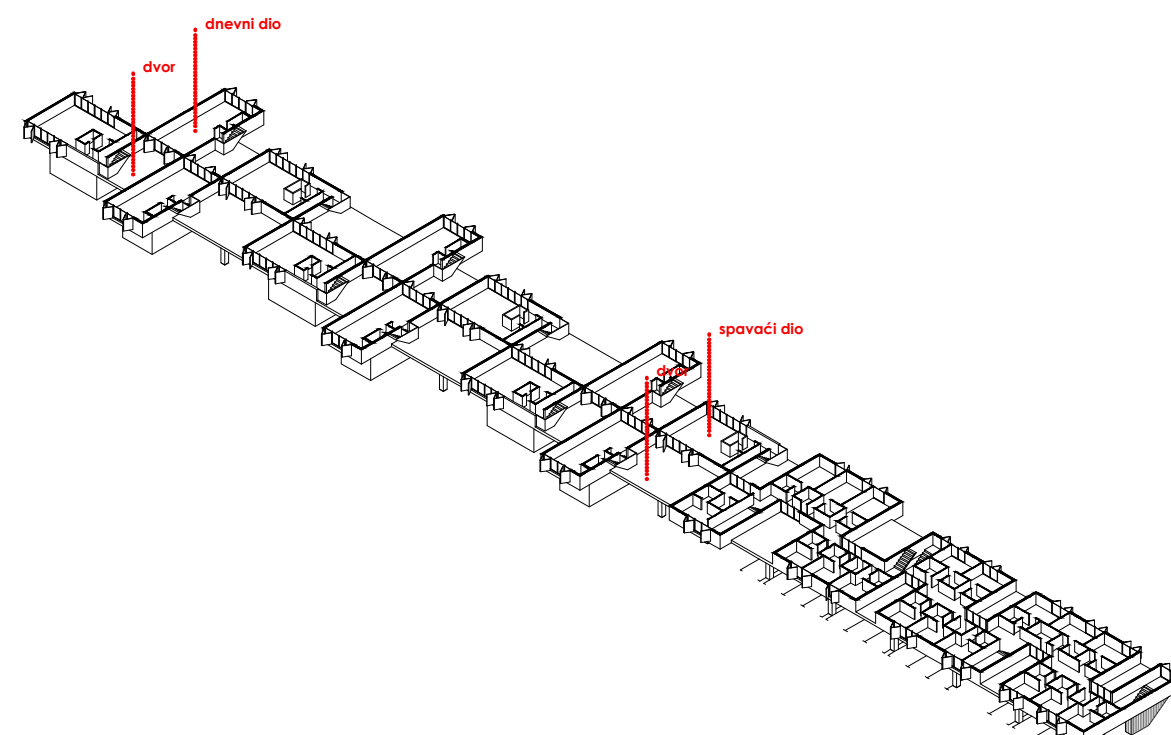

+1

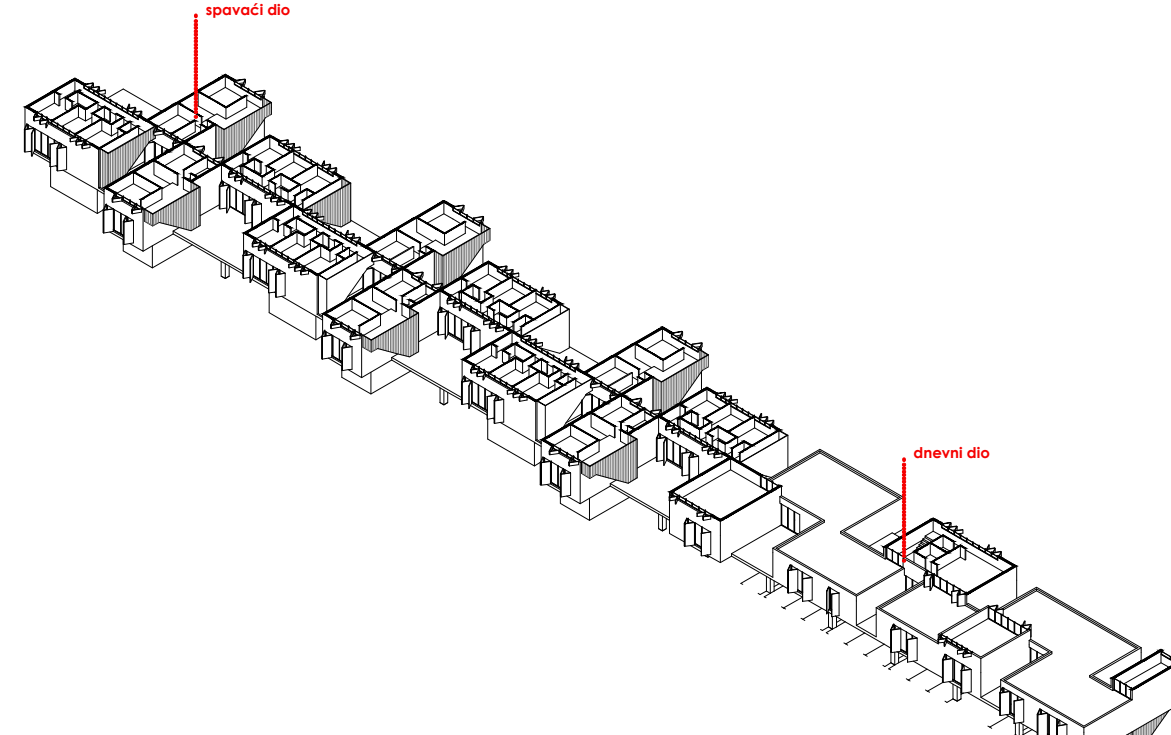

+2

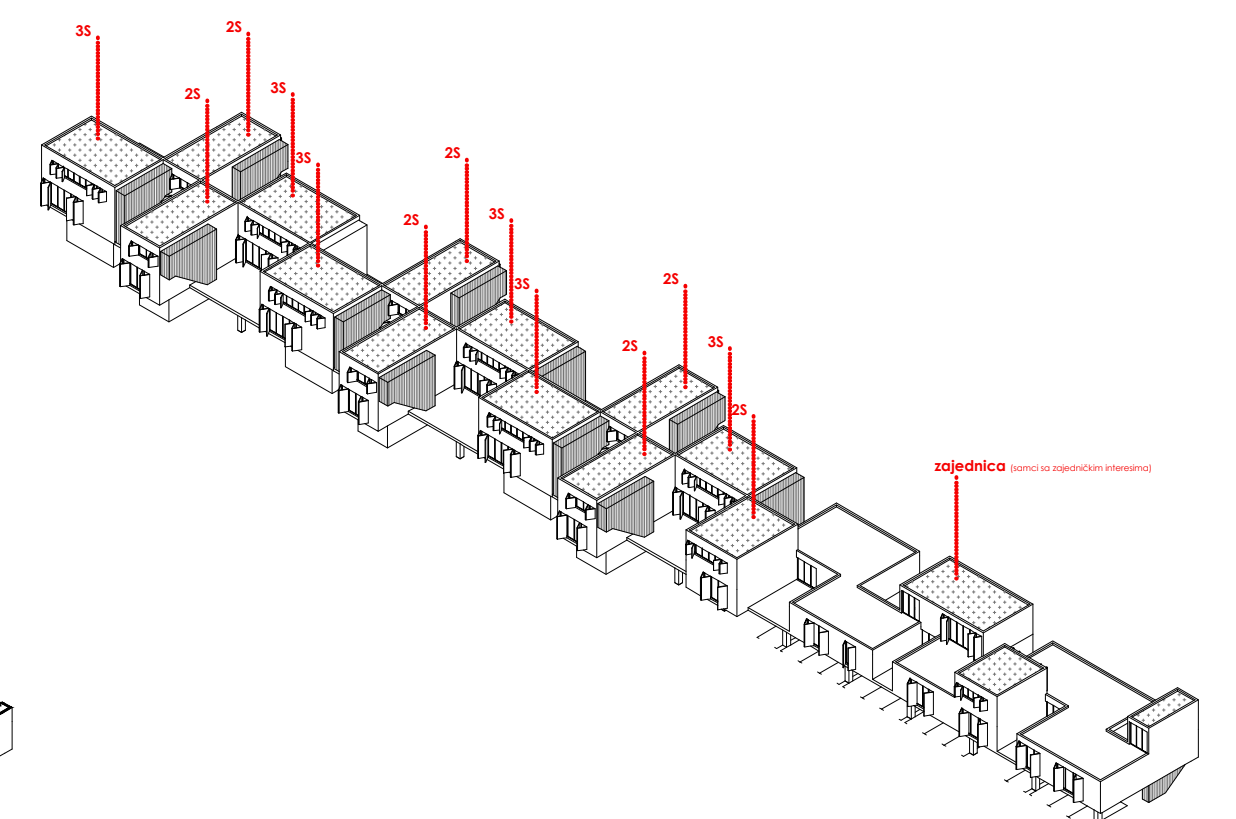

+3