

Vinski putevi Kozjaka

Britvić, Maria

Supplement / Prilog

Publication year / Godina izdavanja: **2016**

Permanent link / Trajna poveznica: <https://urn.nsk.hr/urn:nbn:hr:123:318001>

Rights / Prava: [In copyright](#) / [Zaštićeno autorskim pravom.](#)

Download date / Datum preuzimanja: **2024-05-16**




Repository / Repozitorij:

[FCEAG Repository - Repository of the Faculty of Civil Engineering, Architecture and Geodesy, University of Split](#)



UNIVERSITY OF SPLIT



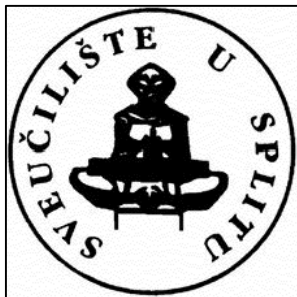

FAKULTET GRAĐEVINARSTVA, **ARHITEKTURE** I GEODEZIJE U SPLITU

DIPLOMSKI SVEUČILIŠNI STUDIJ ARHITEKTURE

AKADEMSKA GODINA **2015/2016**

DIPLOMSKI RAD: VINSKI PUTEVI KOZJAKA

MENTOR: doc. **SAŠA BEGOVIĆ**, dipl.ing.arh.

KONZULTANTICA ZA KONSTRUKCIJU: doc.dr.sc. **NIKOLINA ŽIVALJIĆ**


TEMA ODABRANOG PODRUČJA : REVITALIZACIJA KAŠTELANSKOG POLJA

KOMENTORICA: doc.dr.sc. **ANA ŠVERKO**

STUDENTICA : MARIA BRITVIĆ



LOKACIJA

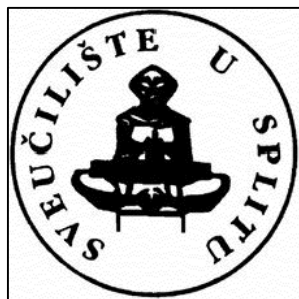

FAKULTET GRAĐEVINARSTVA, **ARHITEKTURE** I GEODEZIJE U SPLITU


DIPLOMSKI SVEUČILIŠNI STUDIJ ARHITEKTURE

AKADEMSKA GODINA **2015/2016**

TEMA ODABRANOG PODRUČJA : REVITALIZACIJA KAŠTELANSKOG POLJA

KOMENTORICA: doc.dr.sc. **ANA ŠVERKO**




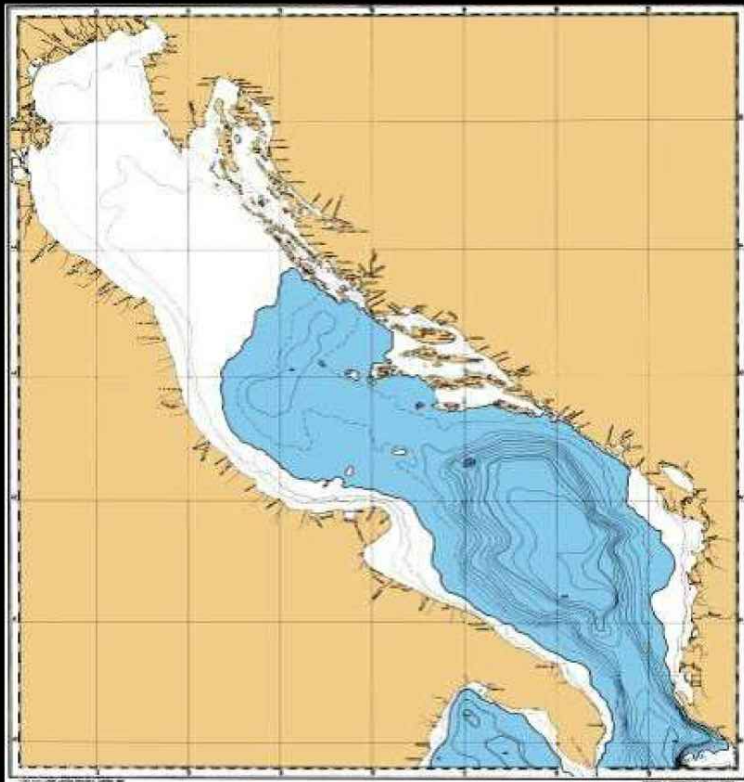

RAZINA JADRANSKOG MORA 10 000G.PR.KR.



LABINSKA DRAGA

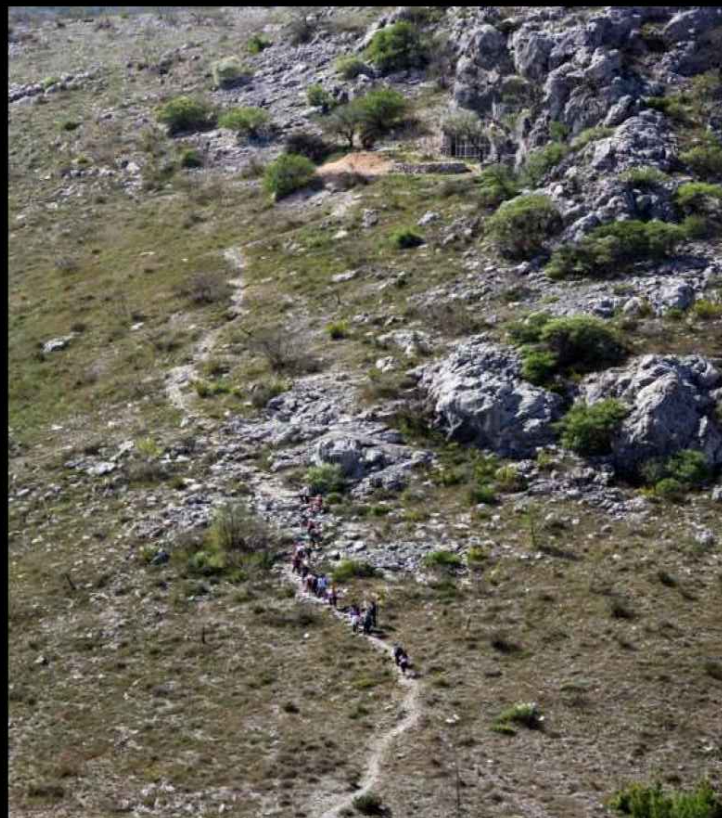

PRISTUP MUJINOJ PEĆINI




ULAZ U MUJINU PEĆINU



ARHEOLOŠKA ISKOPAVANJA 2007 g.

KAMENO DOBA: PALEOLITIK I NEOLITIK

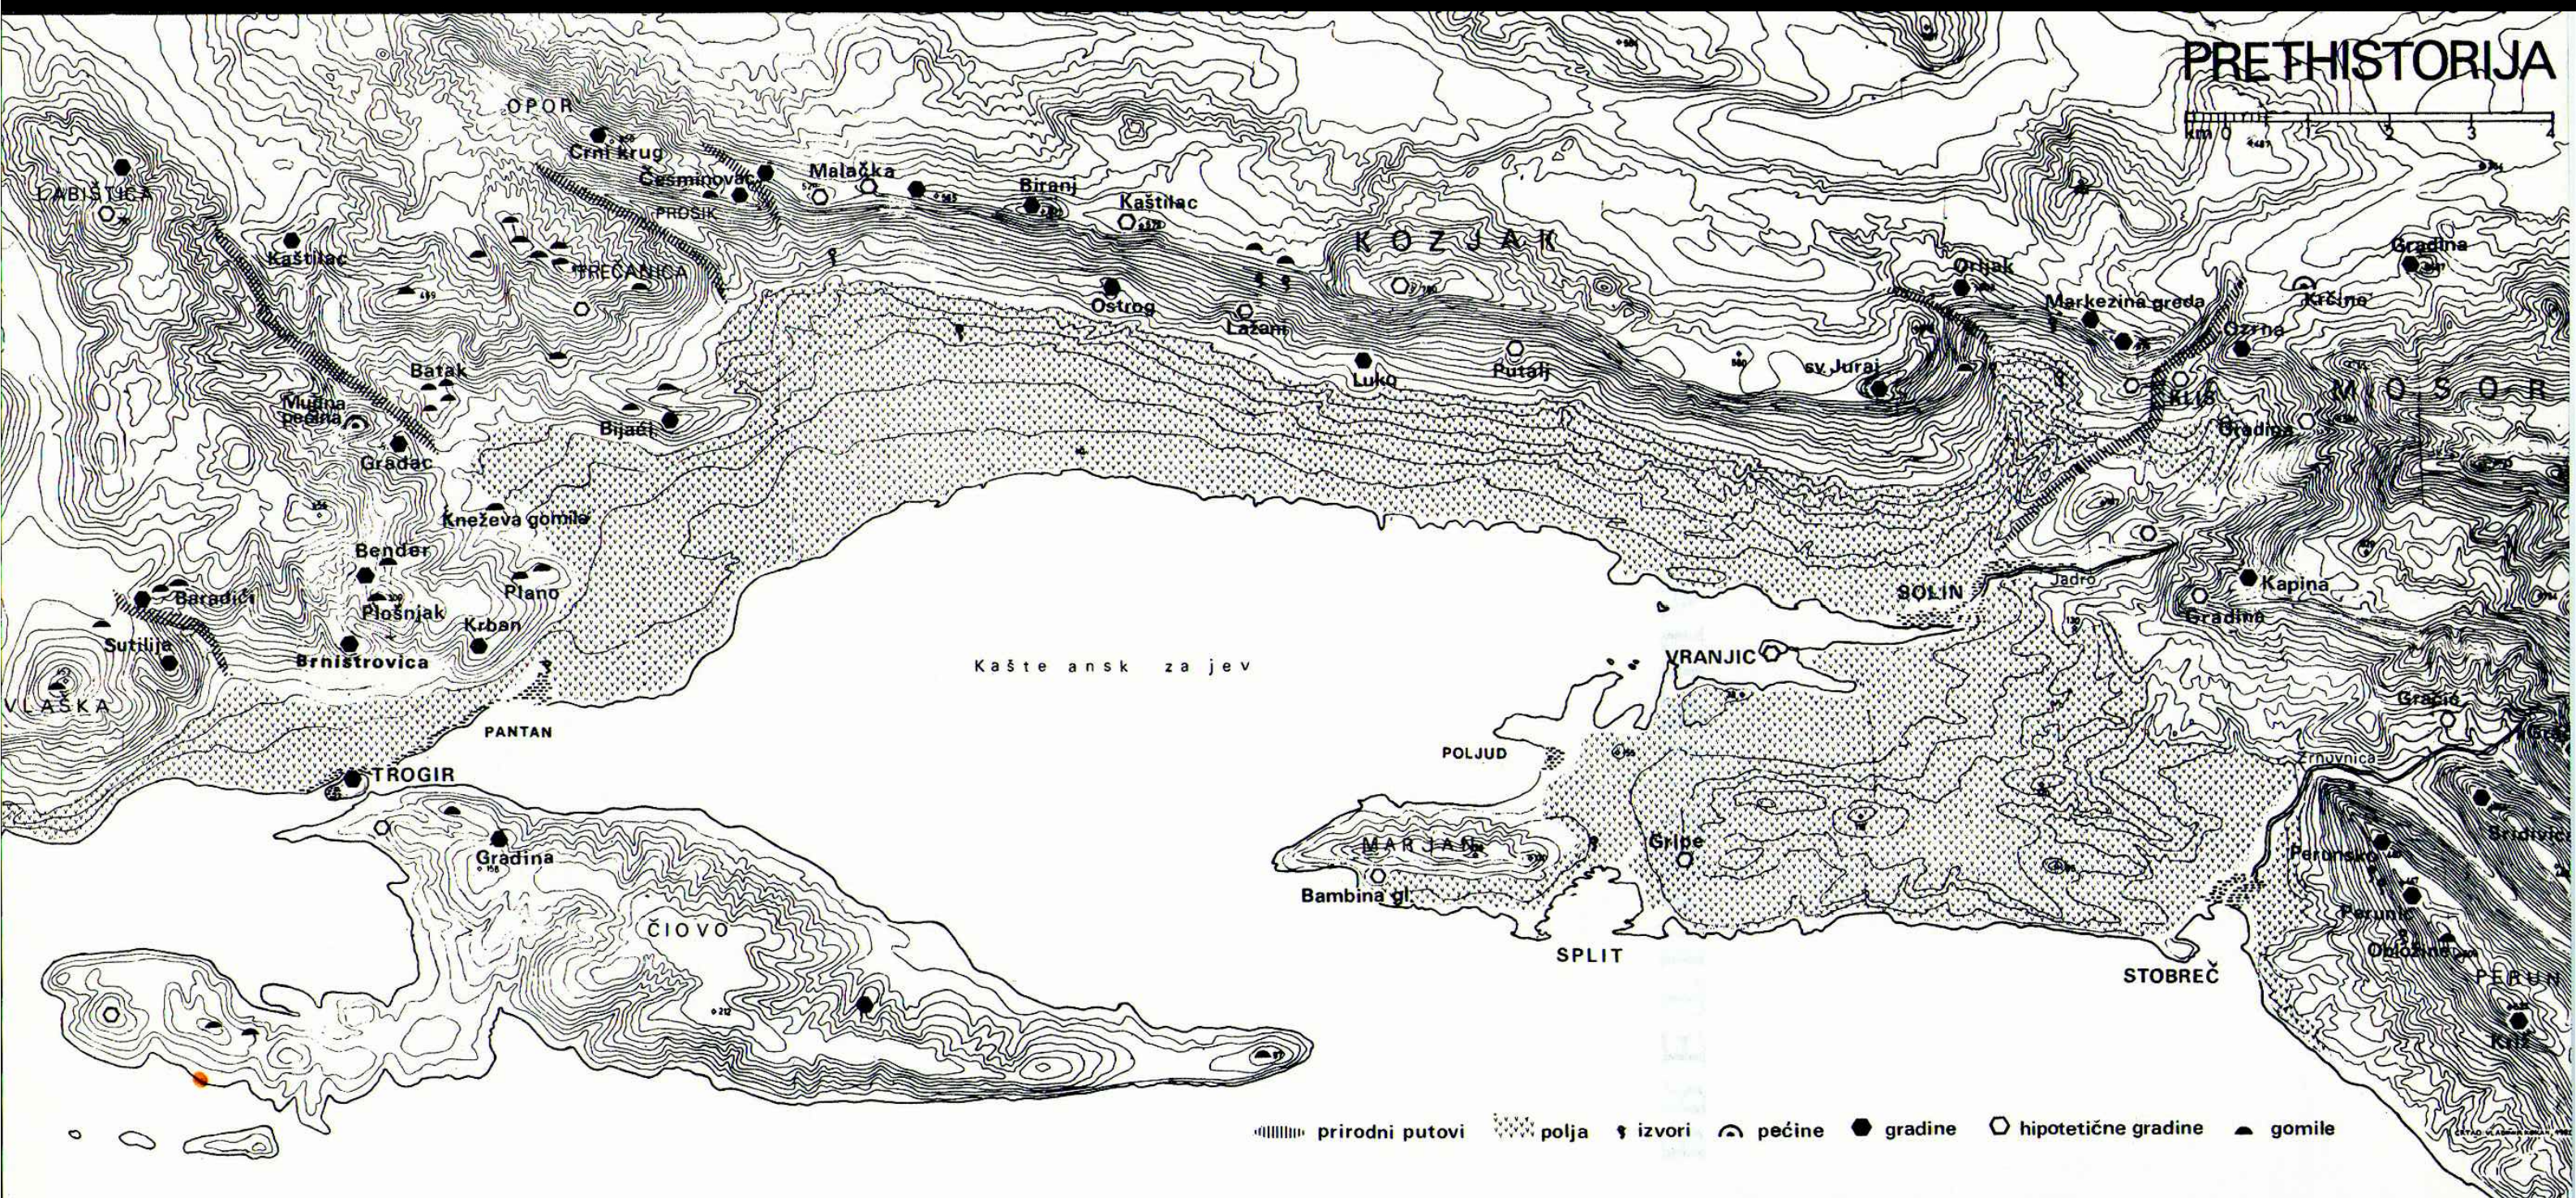


METALNO DOBA: BAKRENO, BRONČANO, ŽELJEZNO



GRADINA BIRANJ



GRADINA VELI BIJAČ

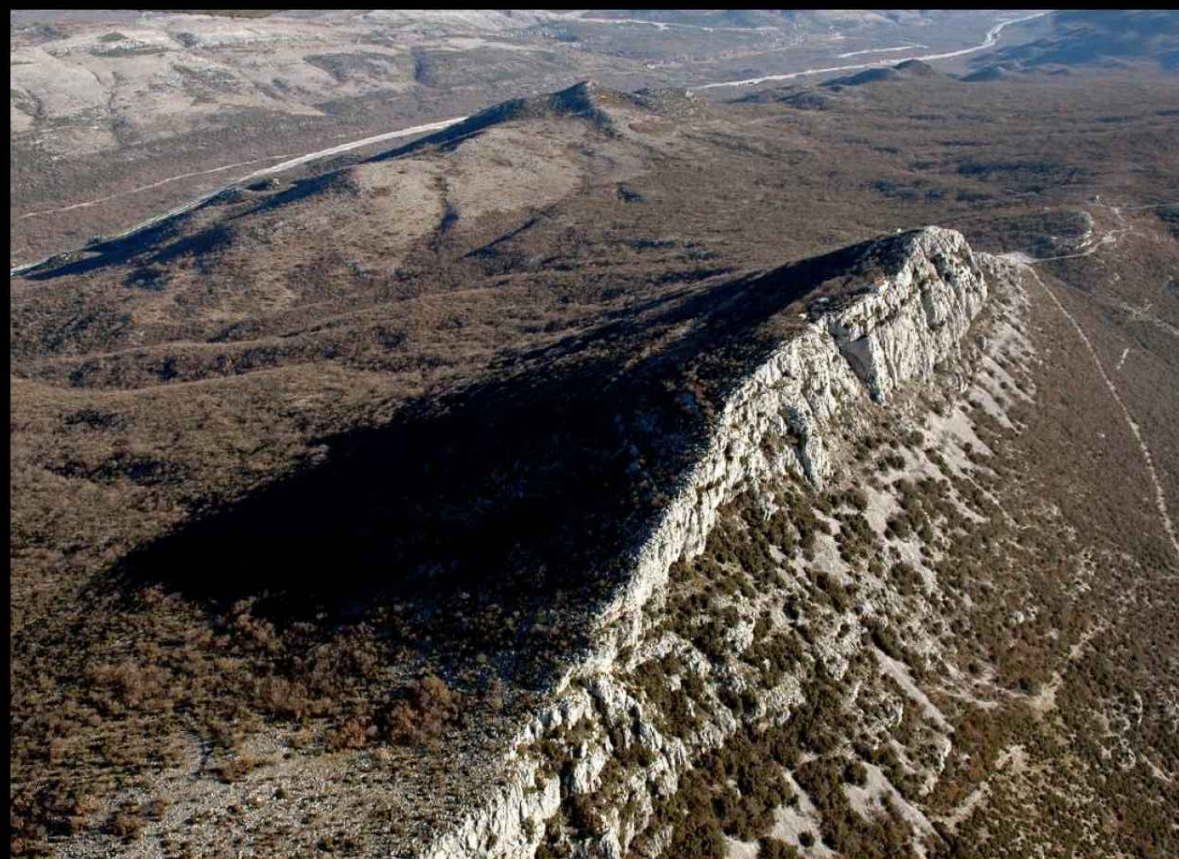

KNEŽEVA GOMILA




METALNO DOBA: BAKRENO, BRONČANO ,ŽELJEZNO



PEUNTIGEROVA KARTA



RIMSKA CESTA NA PANTANI

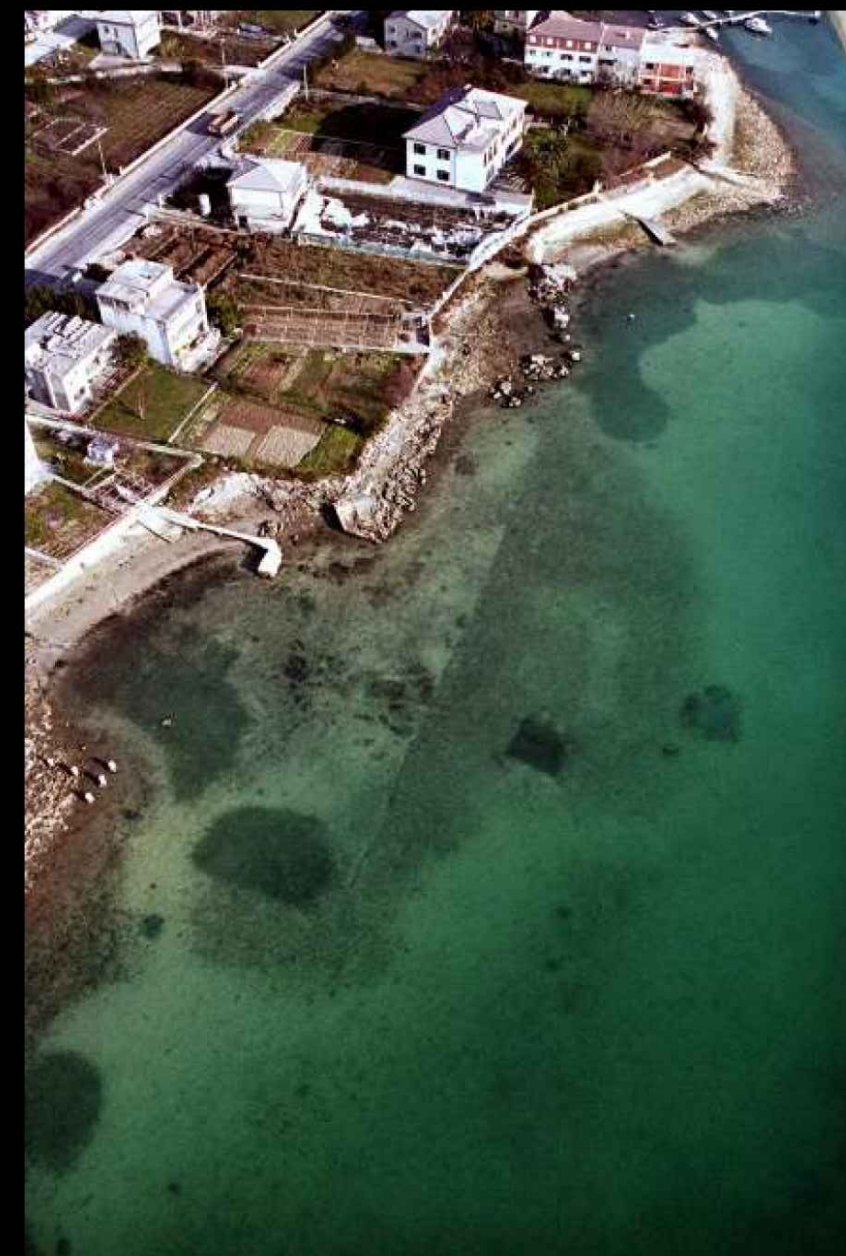

RUSTIČNA VILA NA TRSTENIKU




NEKROPOLA, KRTINE





SICULI, RESNIK

ANTIČKO DOBA: GRČI I RIMLJANI

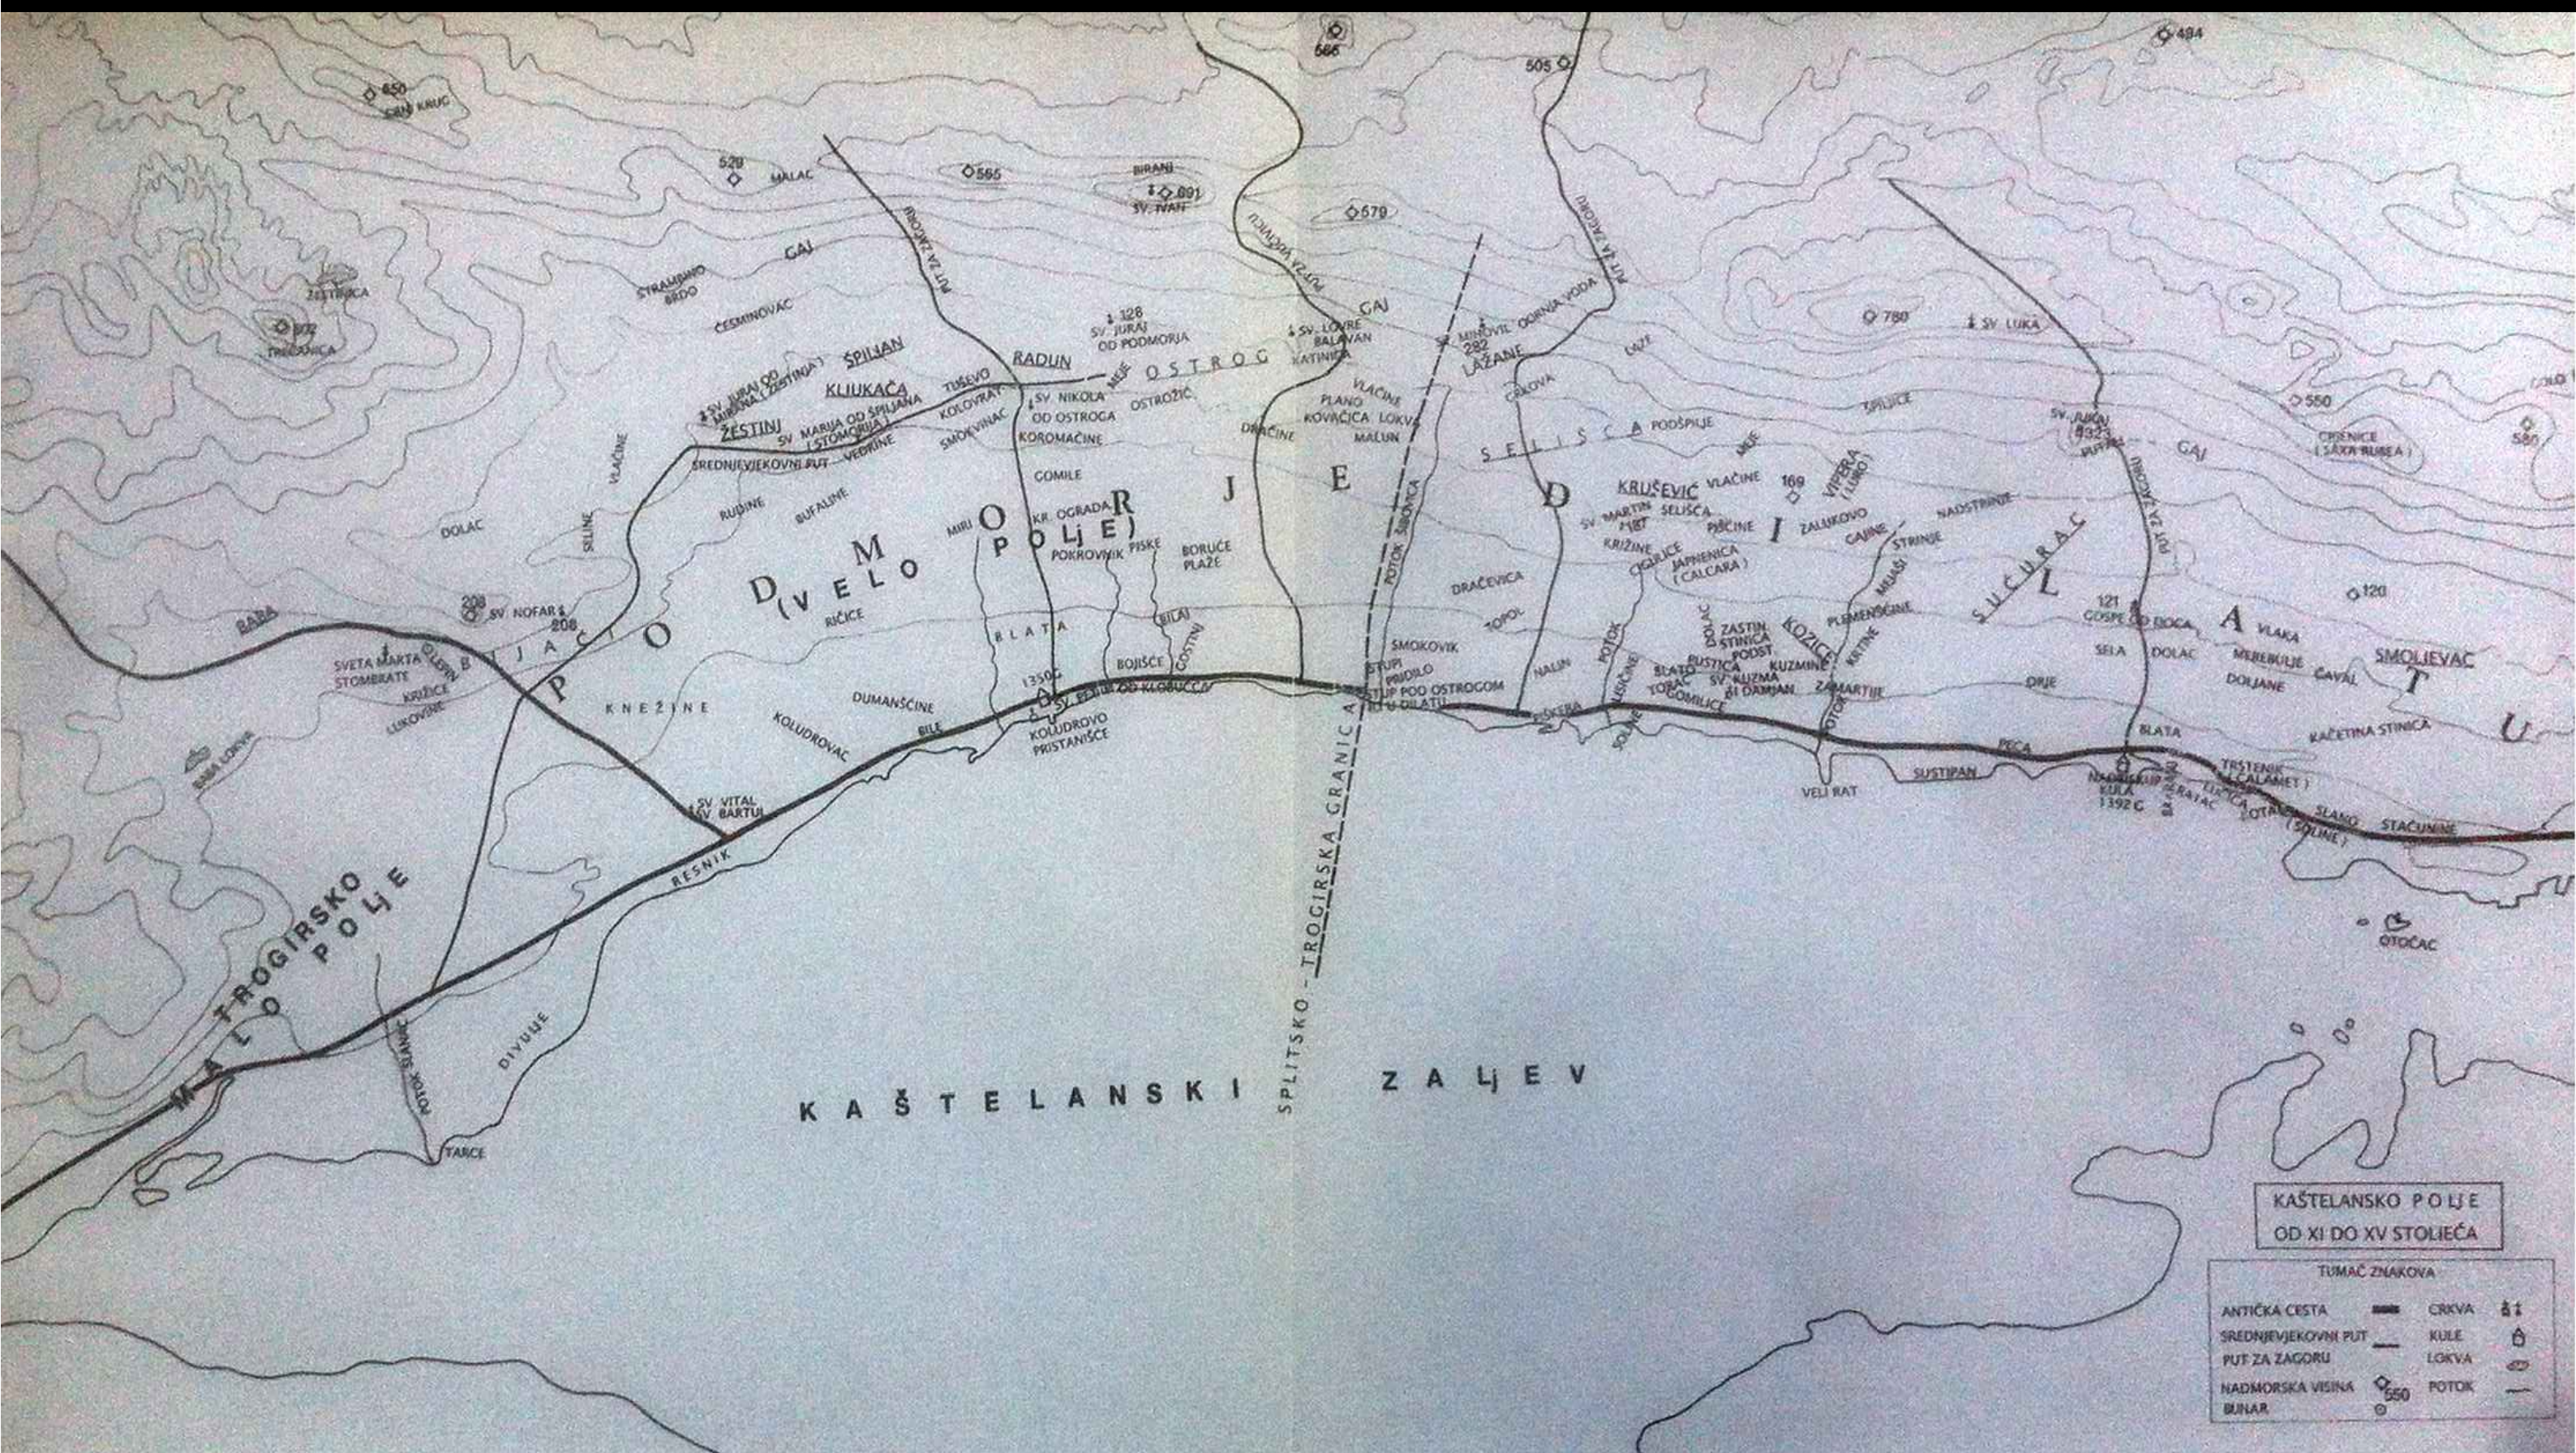

SREDNJI VIJEK : OD 11.ST DO 15.ST

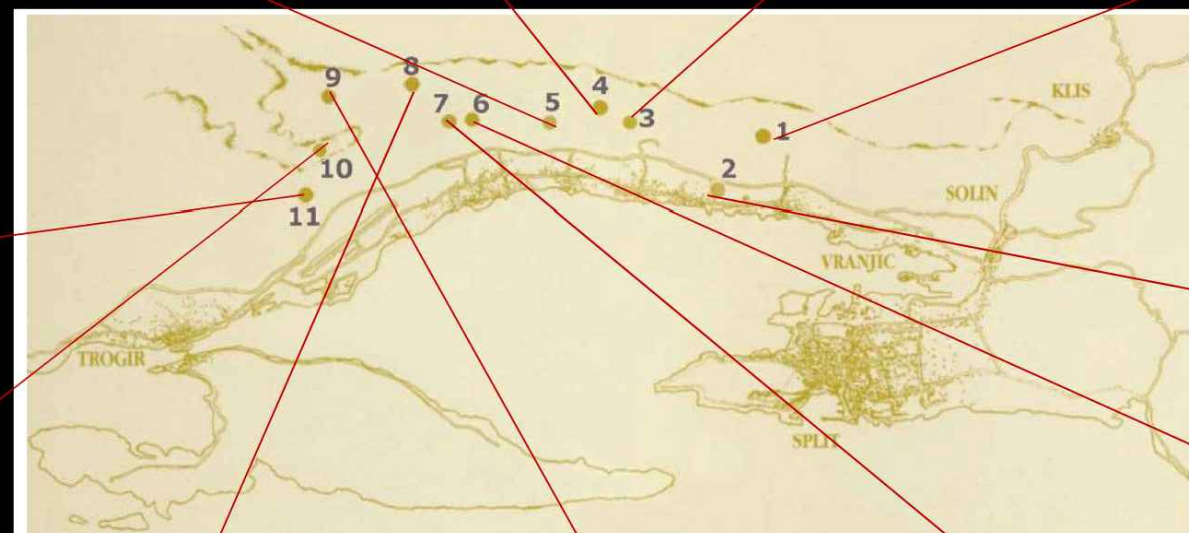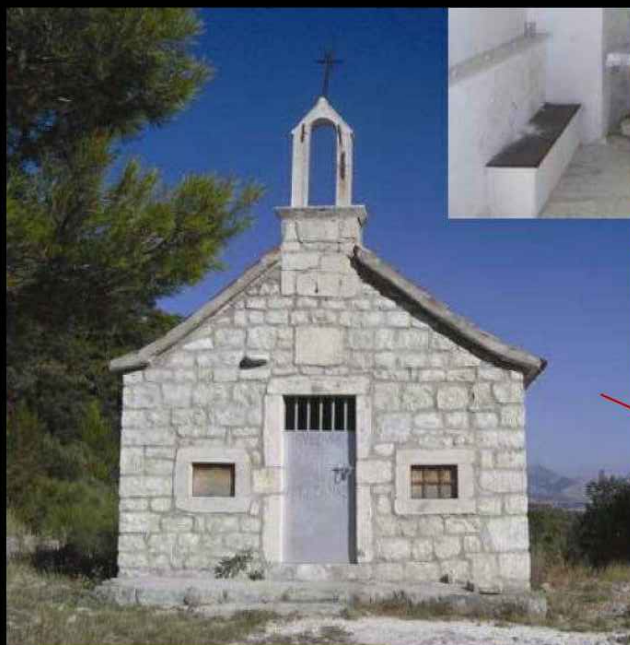

Položaj starih kaštelanskih crkava (1. Sv. Juraj na Putalju, 2. Sv. Kuzam i Damjan, 3. Sv. Martin ili Gospa od Kruga, 4. Sv. Mihovil, 5. Sv. Lovro, 6. Sv. Juraj u Radunu, 7. Sv. Nikola na groblju, 8. Sv. Juraj u Žestinju, 9. Stomorija, 10. Sv. Nofar, 11. Sv. Marta)



SREDNJI VIJEK; SREDNJOVJEKOVNE CRKVE



KAŠTEL CIPPICO, KAŠTEL STARI



KAŠTEL VITTURI, KAŠTEL LUKŠIĆ


KAŠTILAC, KAŠTEL GOMILICA



KAŠTEL LODI, NEHAJ



KULA CAMBI, KAŠTEL KAMBELOVAC

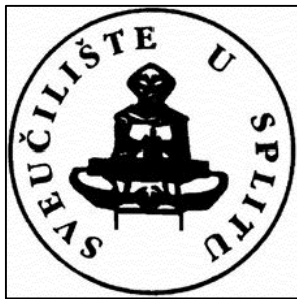

FAKULTET GRAĐEVINARSTVA, **ARHITEKTURE** I GEODEZIJE U SPLITU

DIPLOMSKI SVEUČILIŠNI STUDIJ ARHITEKTURE

AKADEMSKA GODINA **2015/2016**

DIPLOMSKI RAD: VINSKI PUTEVI KOZJAKA

MENTOR: doc. **SAŠA BEGOVIĆ**,dipl.ing.arh.

KONZULTANTICA ZA KONSTRUKCIJU: doc.dr.sc. **NIKOLINA ŽIVALJIĆ**



PRIMORSKI
DOLAC

PRGOMET

LEĆEVICA

DICMO

KLIS

DUGOPOLJE

SOLIN

KAŠTELA


MARINA

TROGIR


SPLIT

PODSTRANA


LOKACIJA

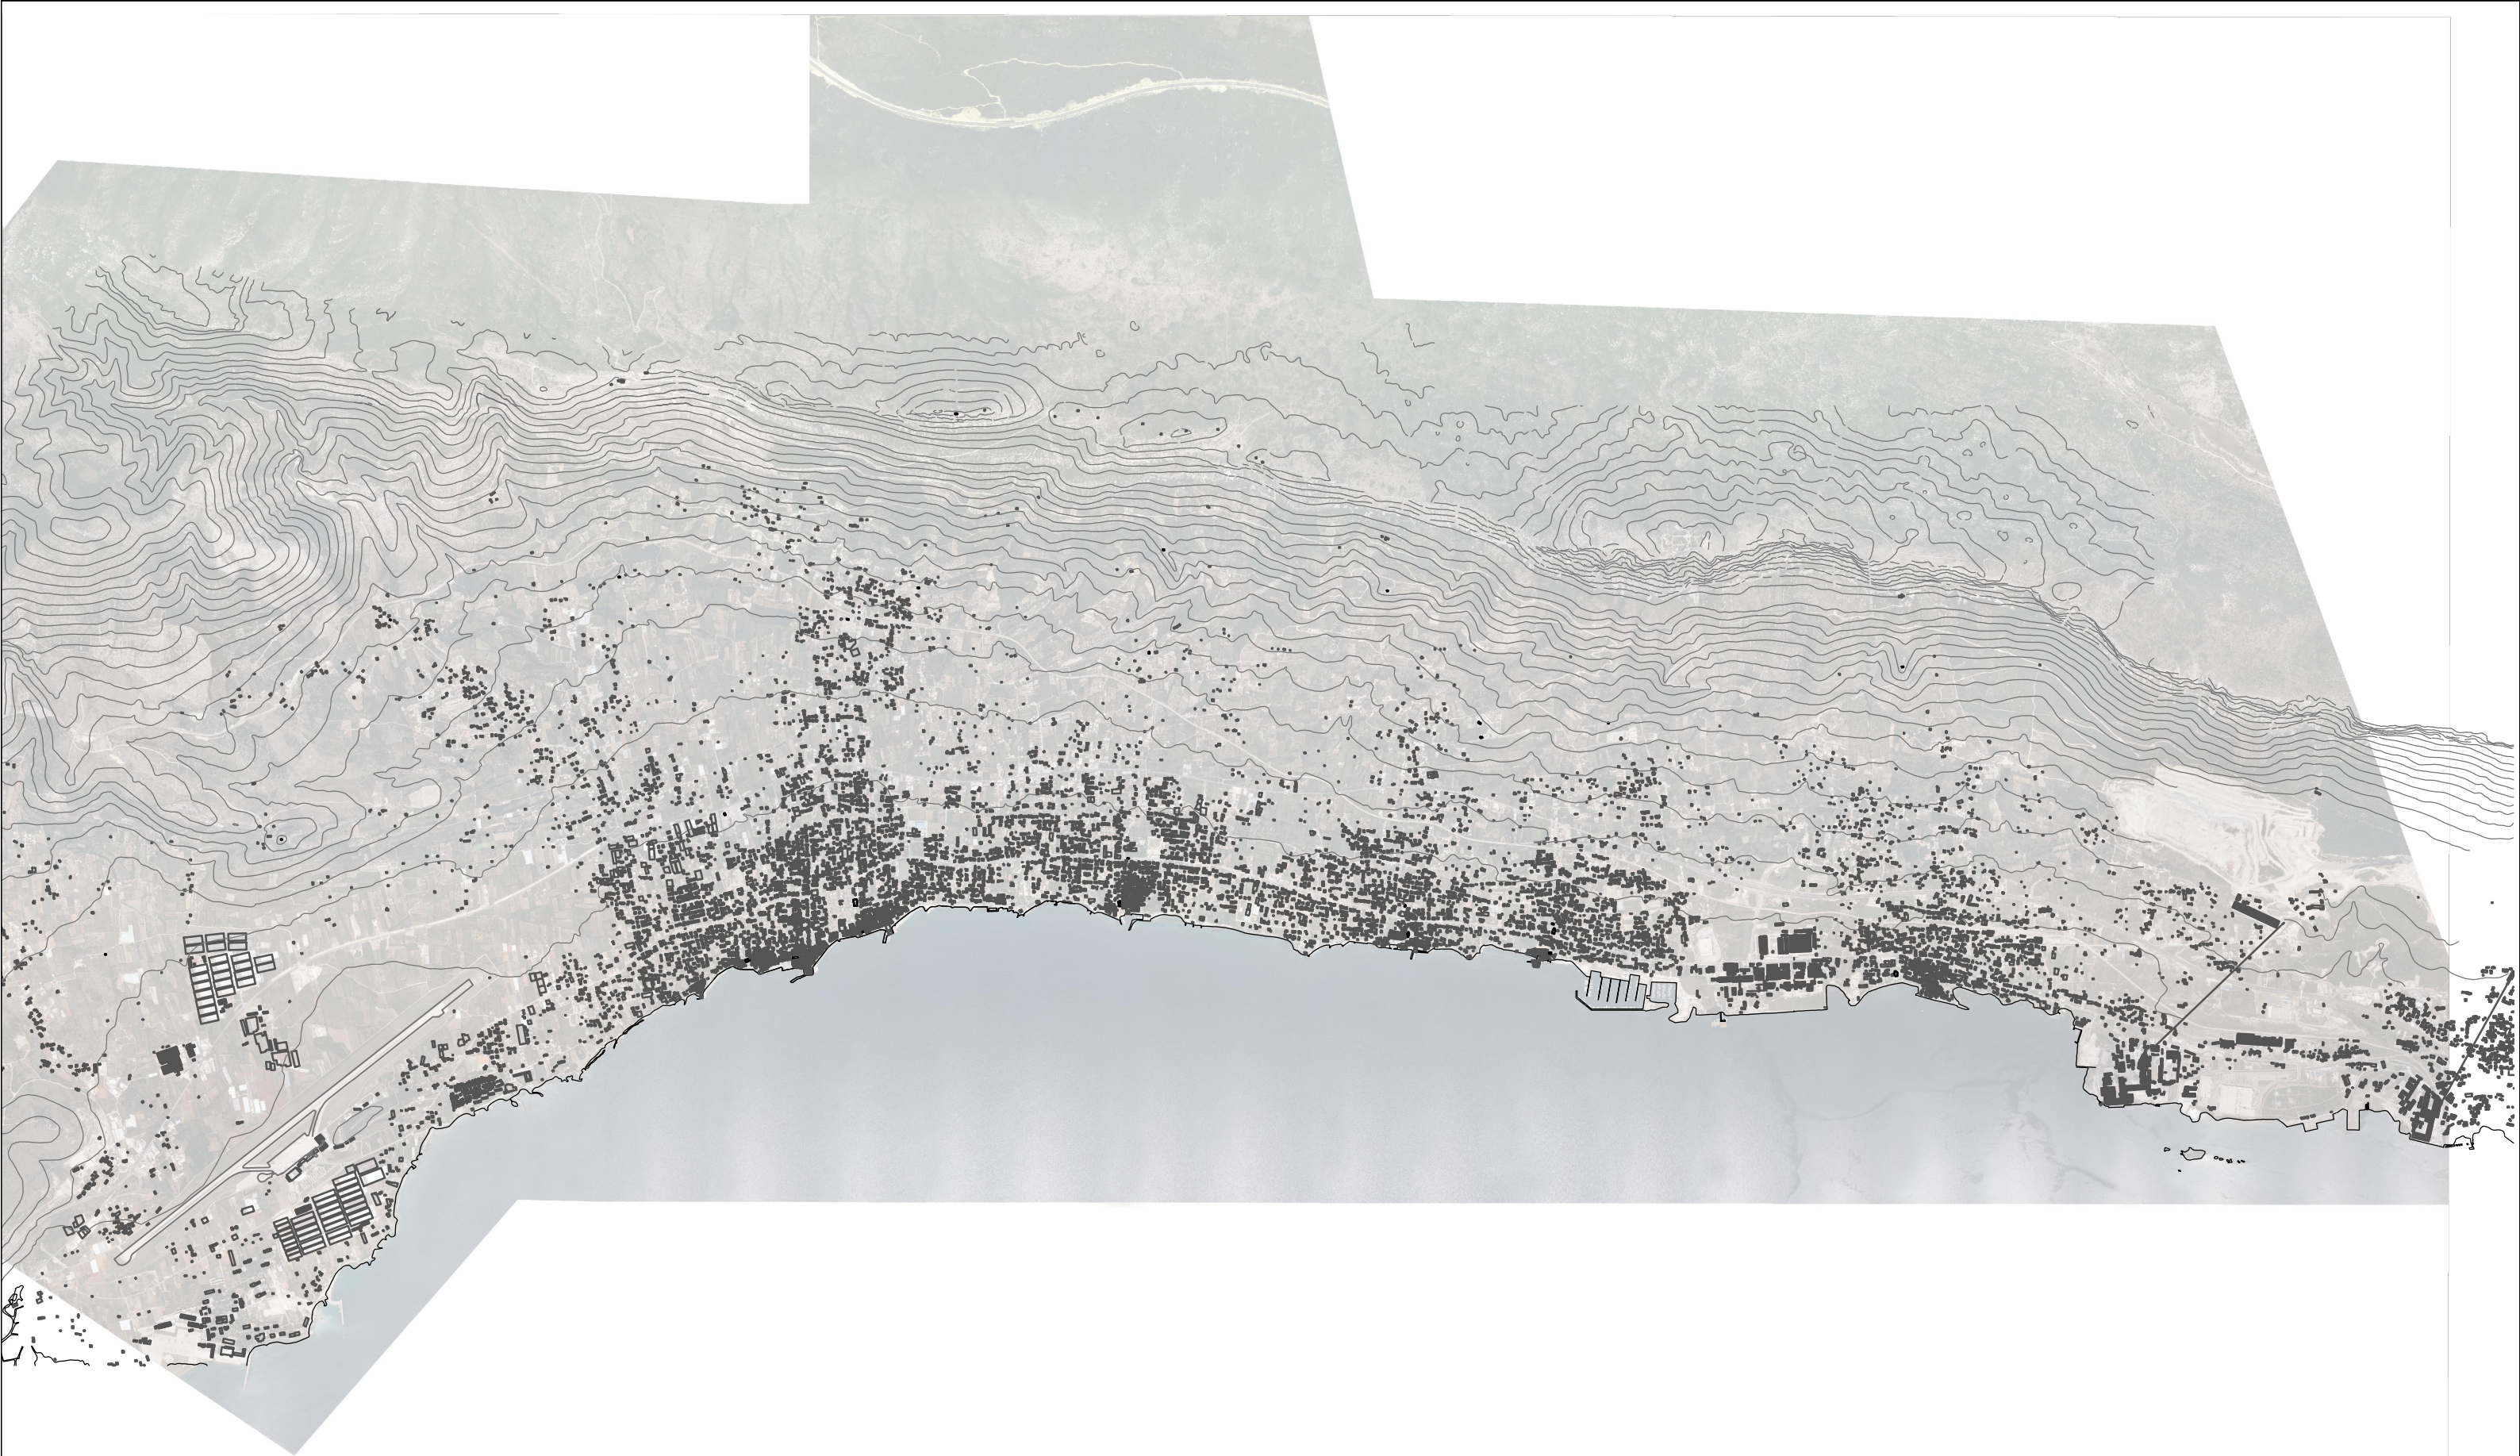


KAŠTELA ANALIZA

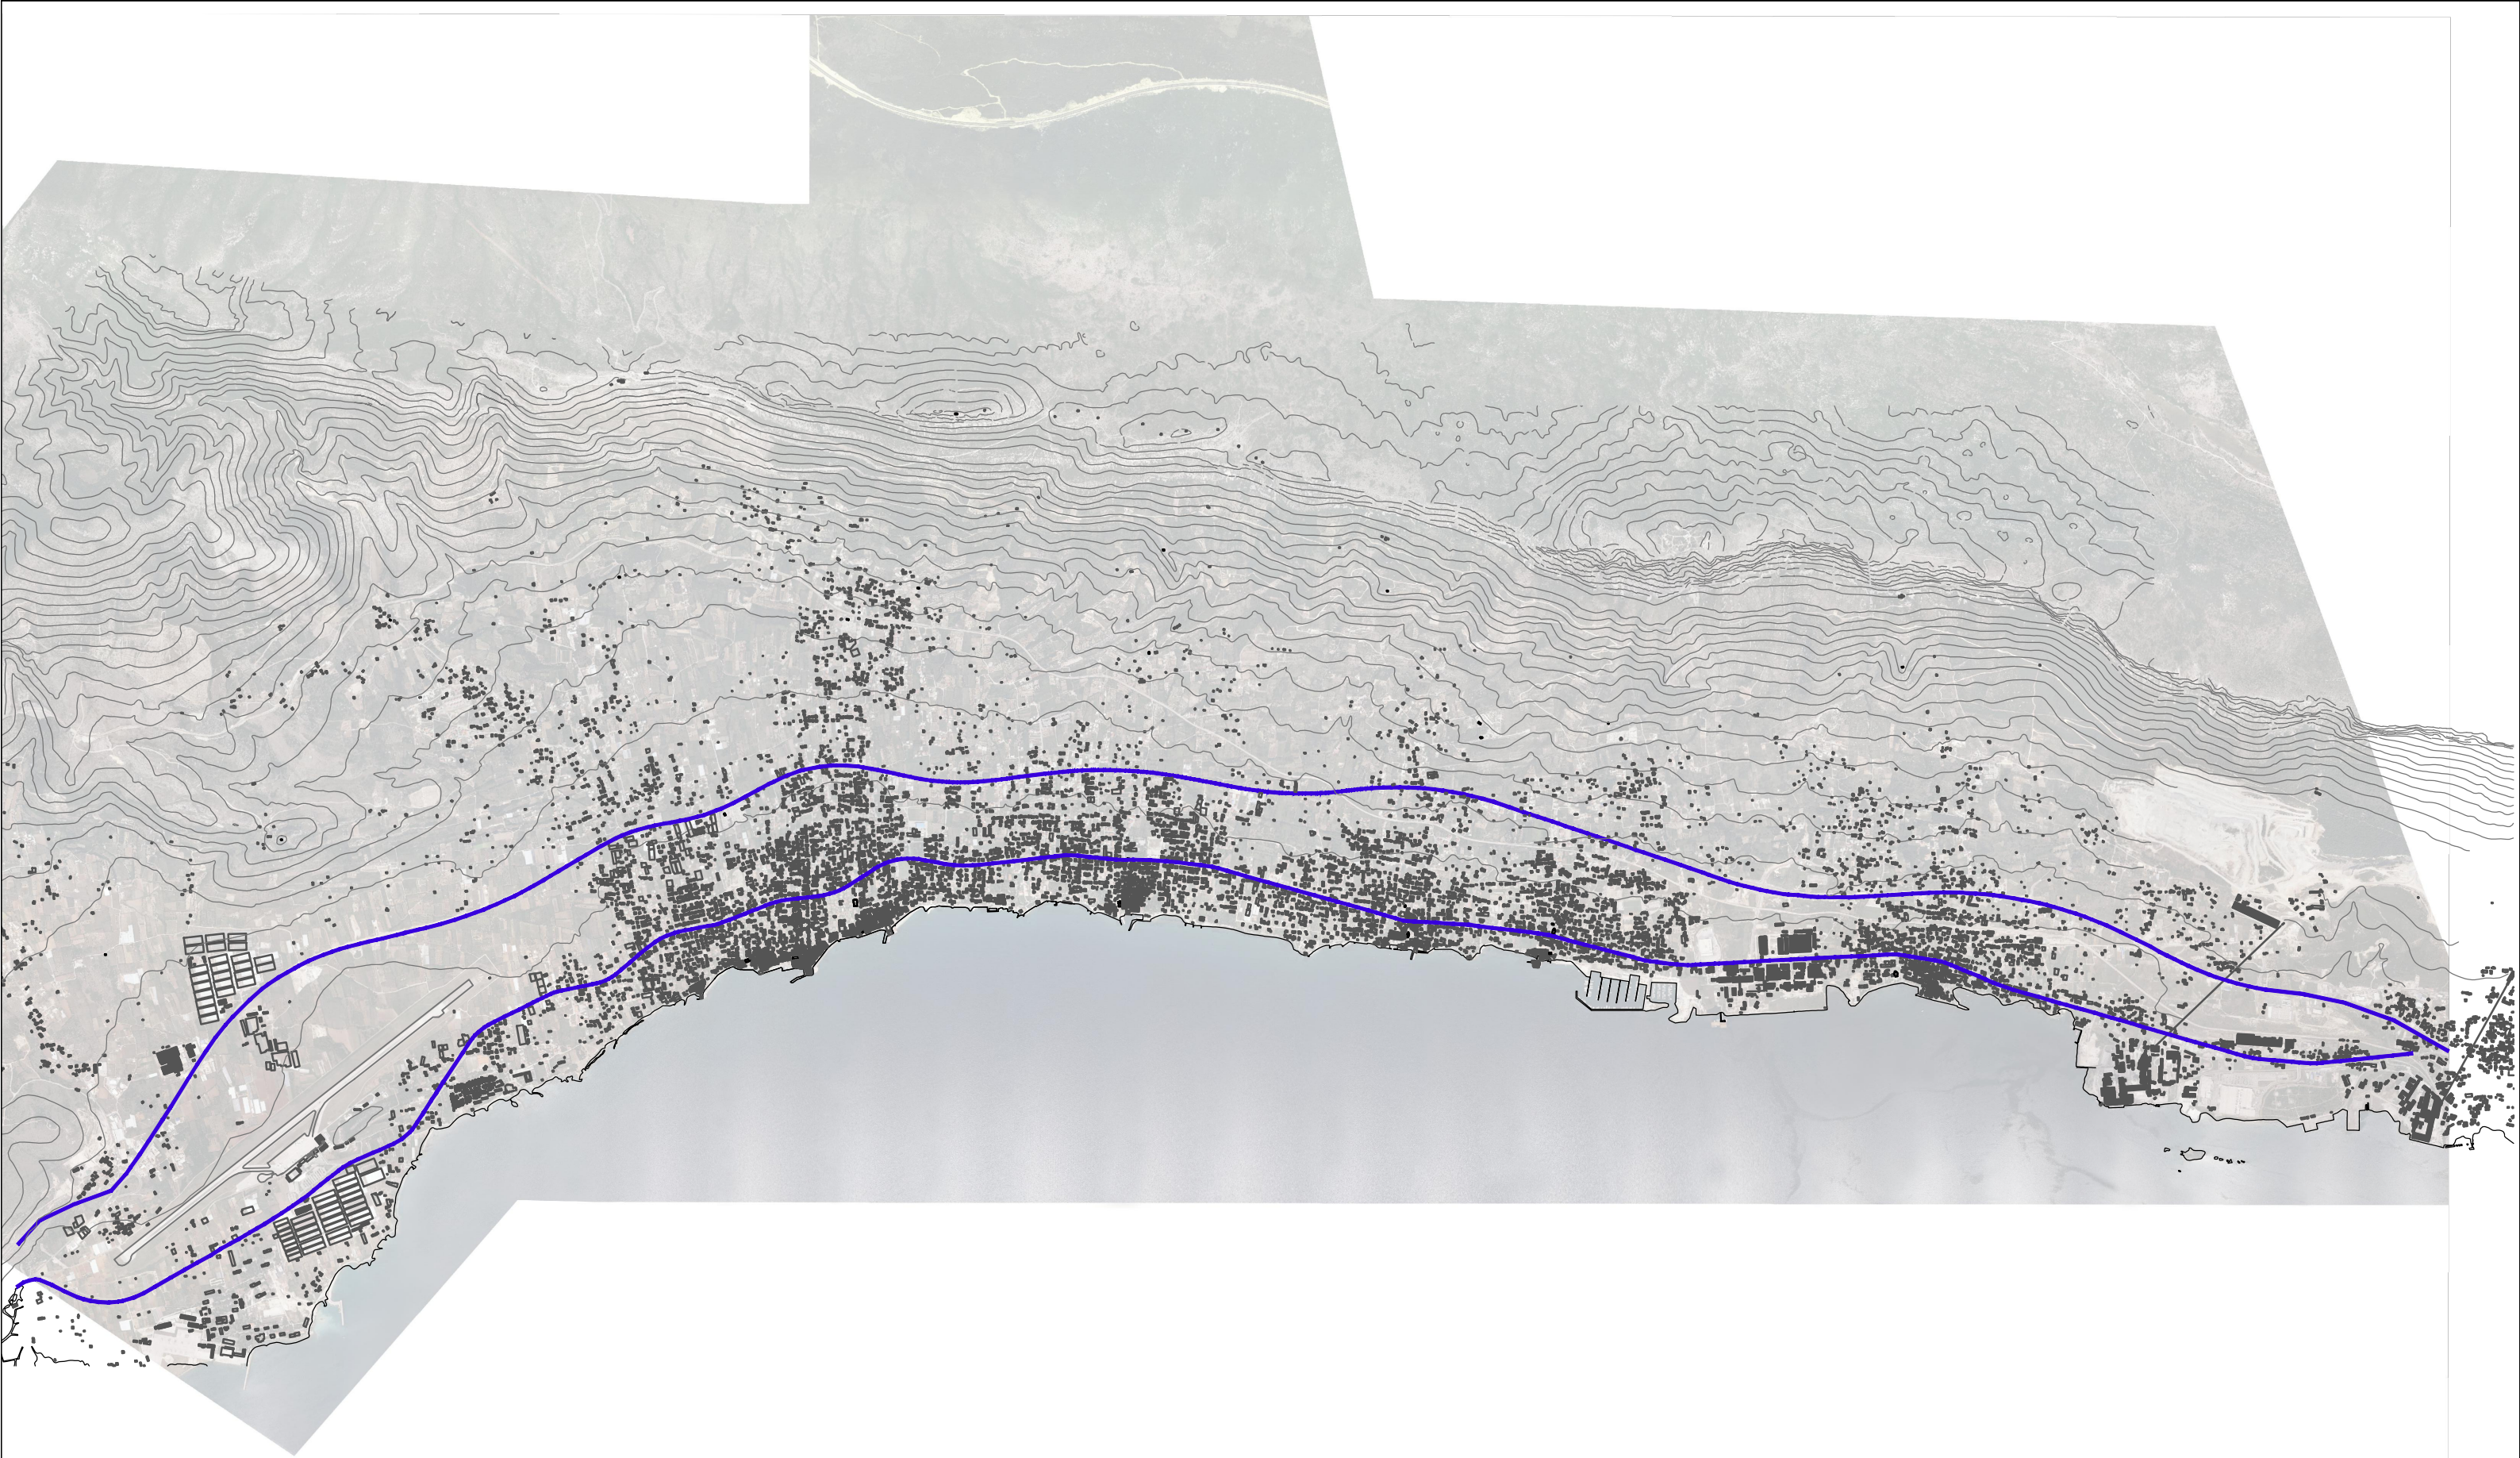


KAŠTELA ANALIZA

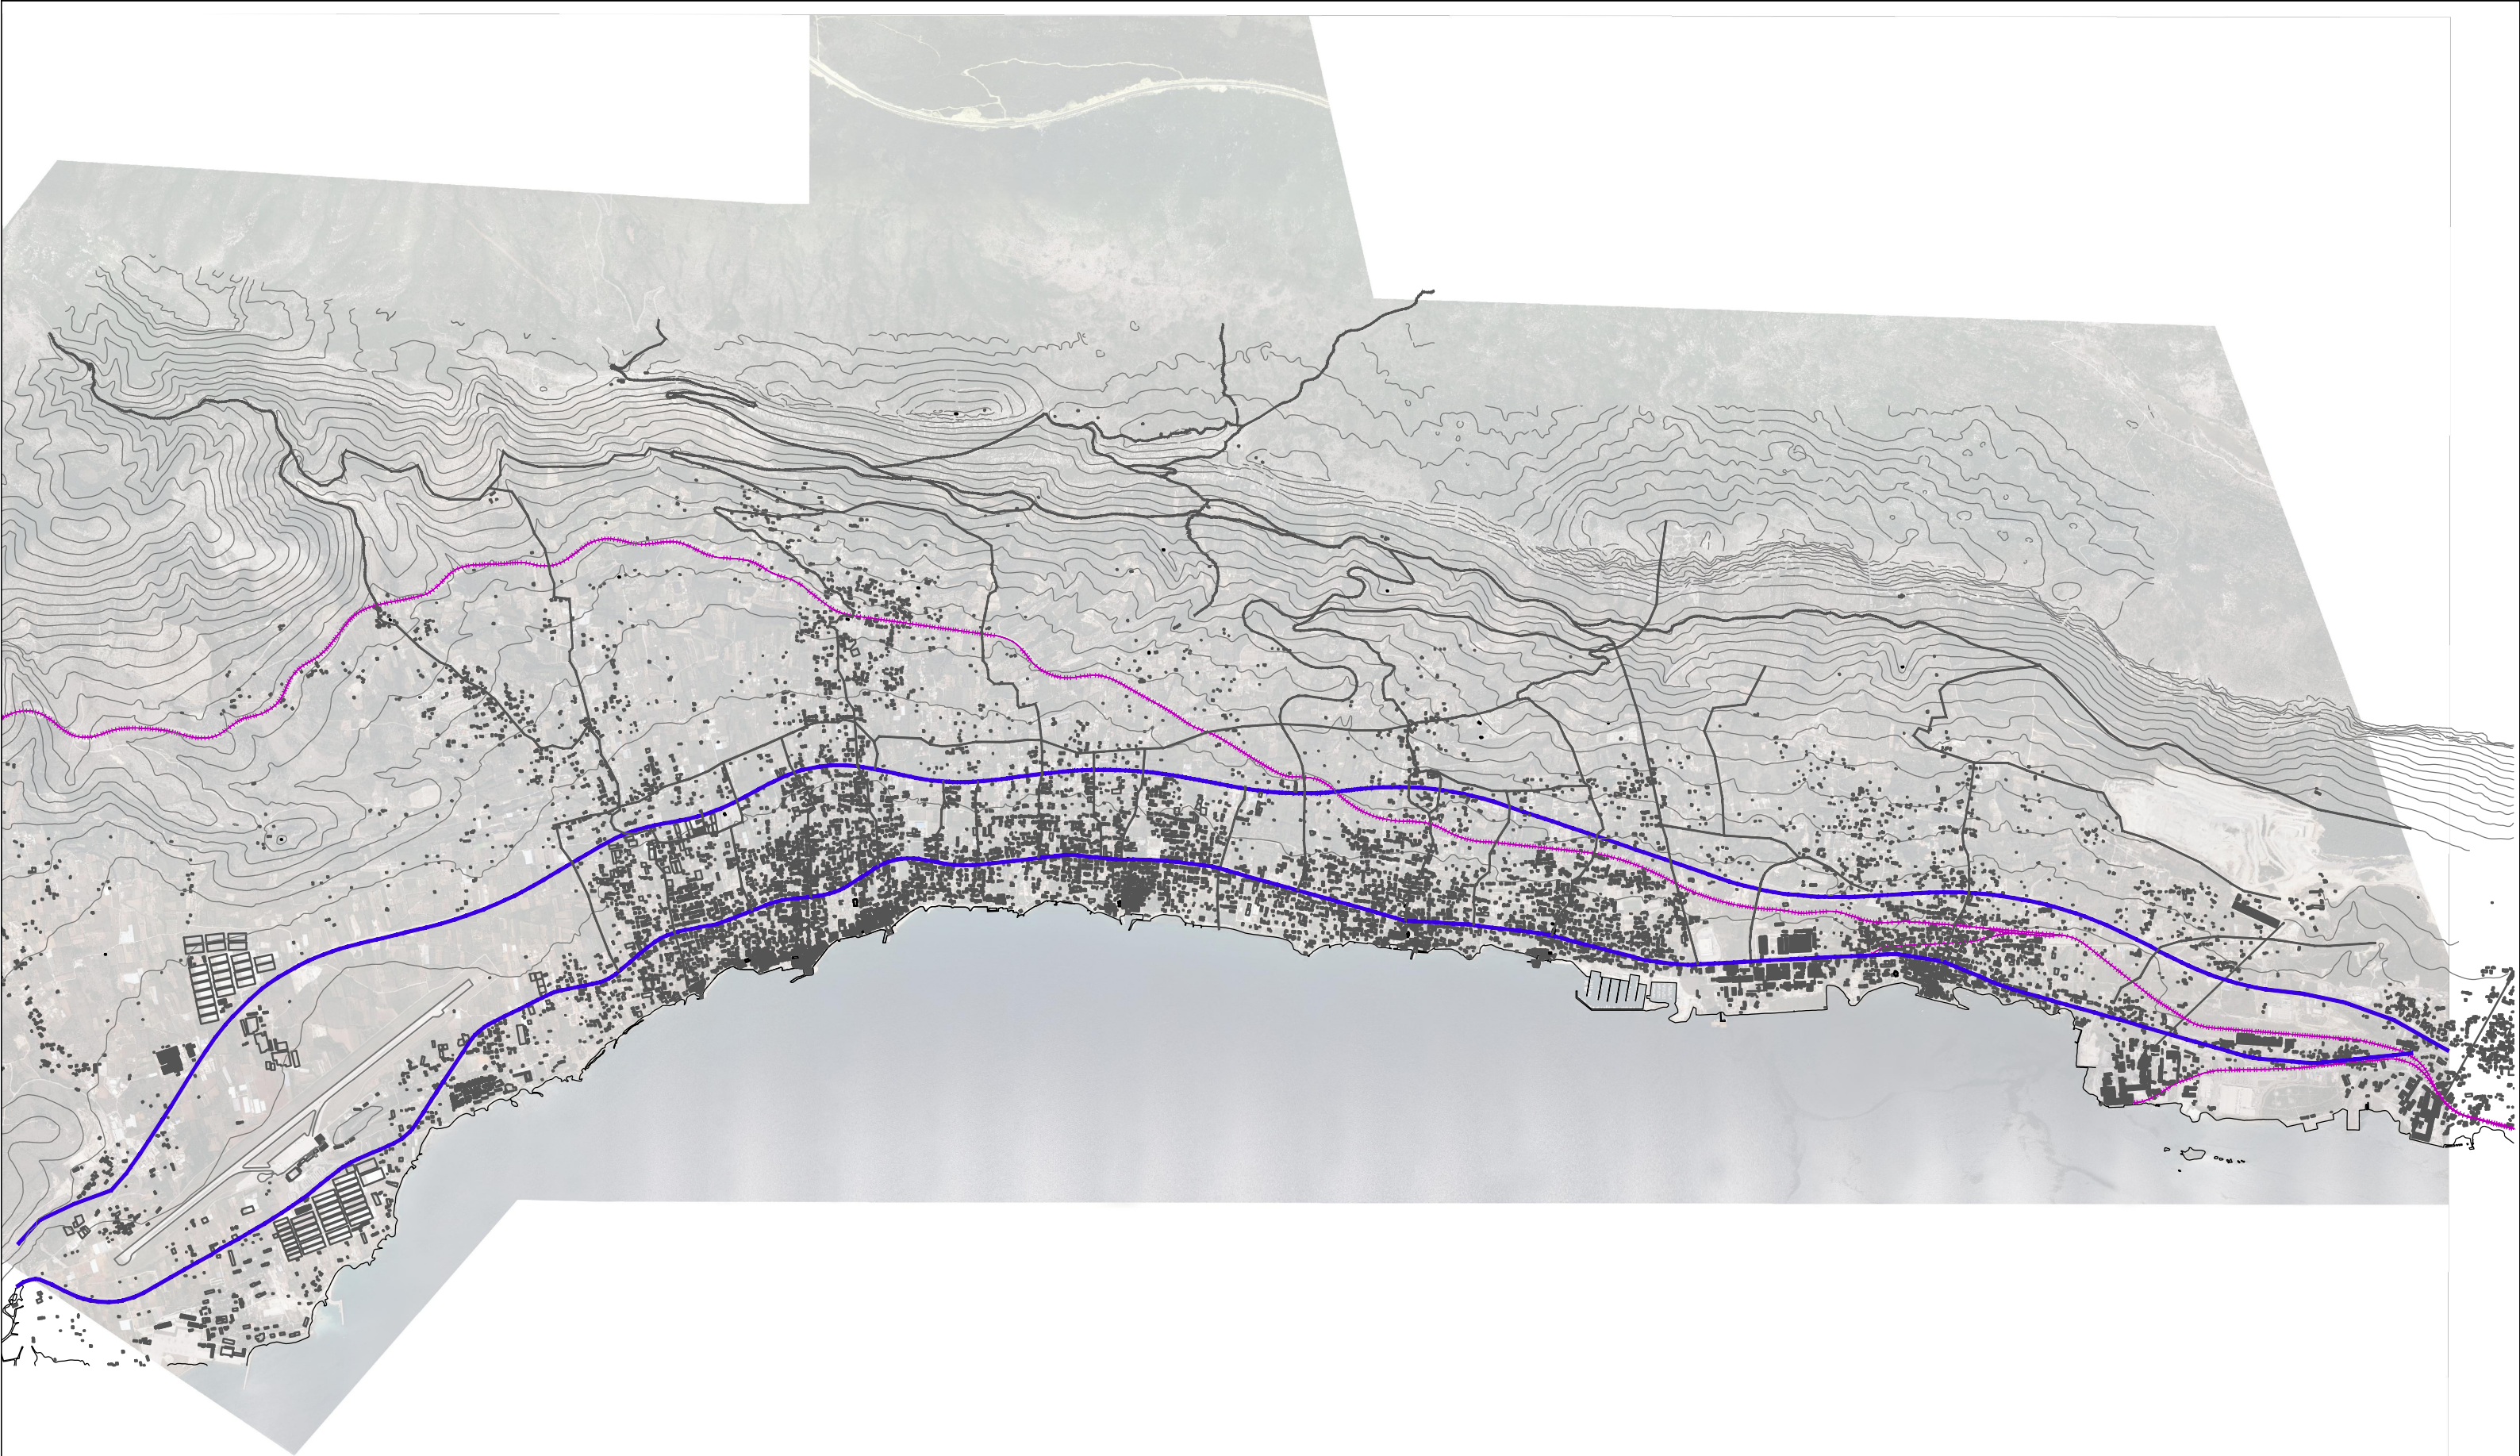


KAŠTELA ANALIZA

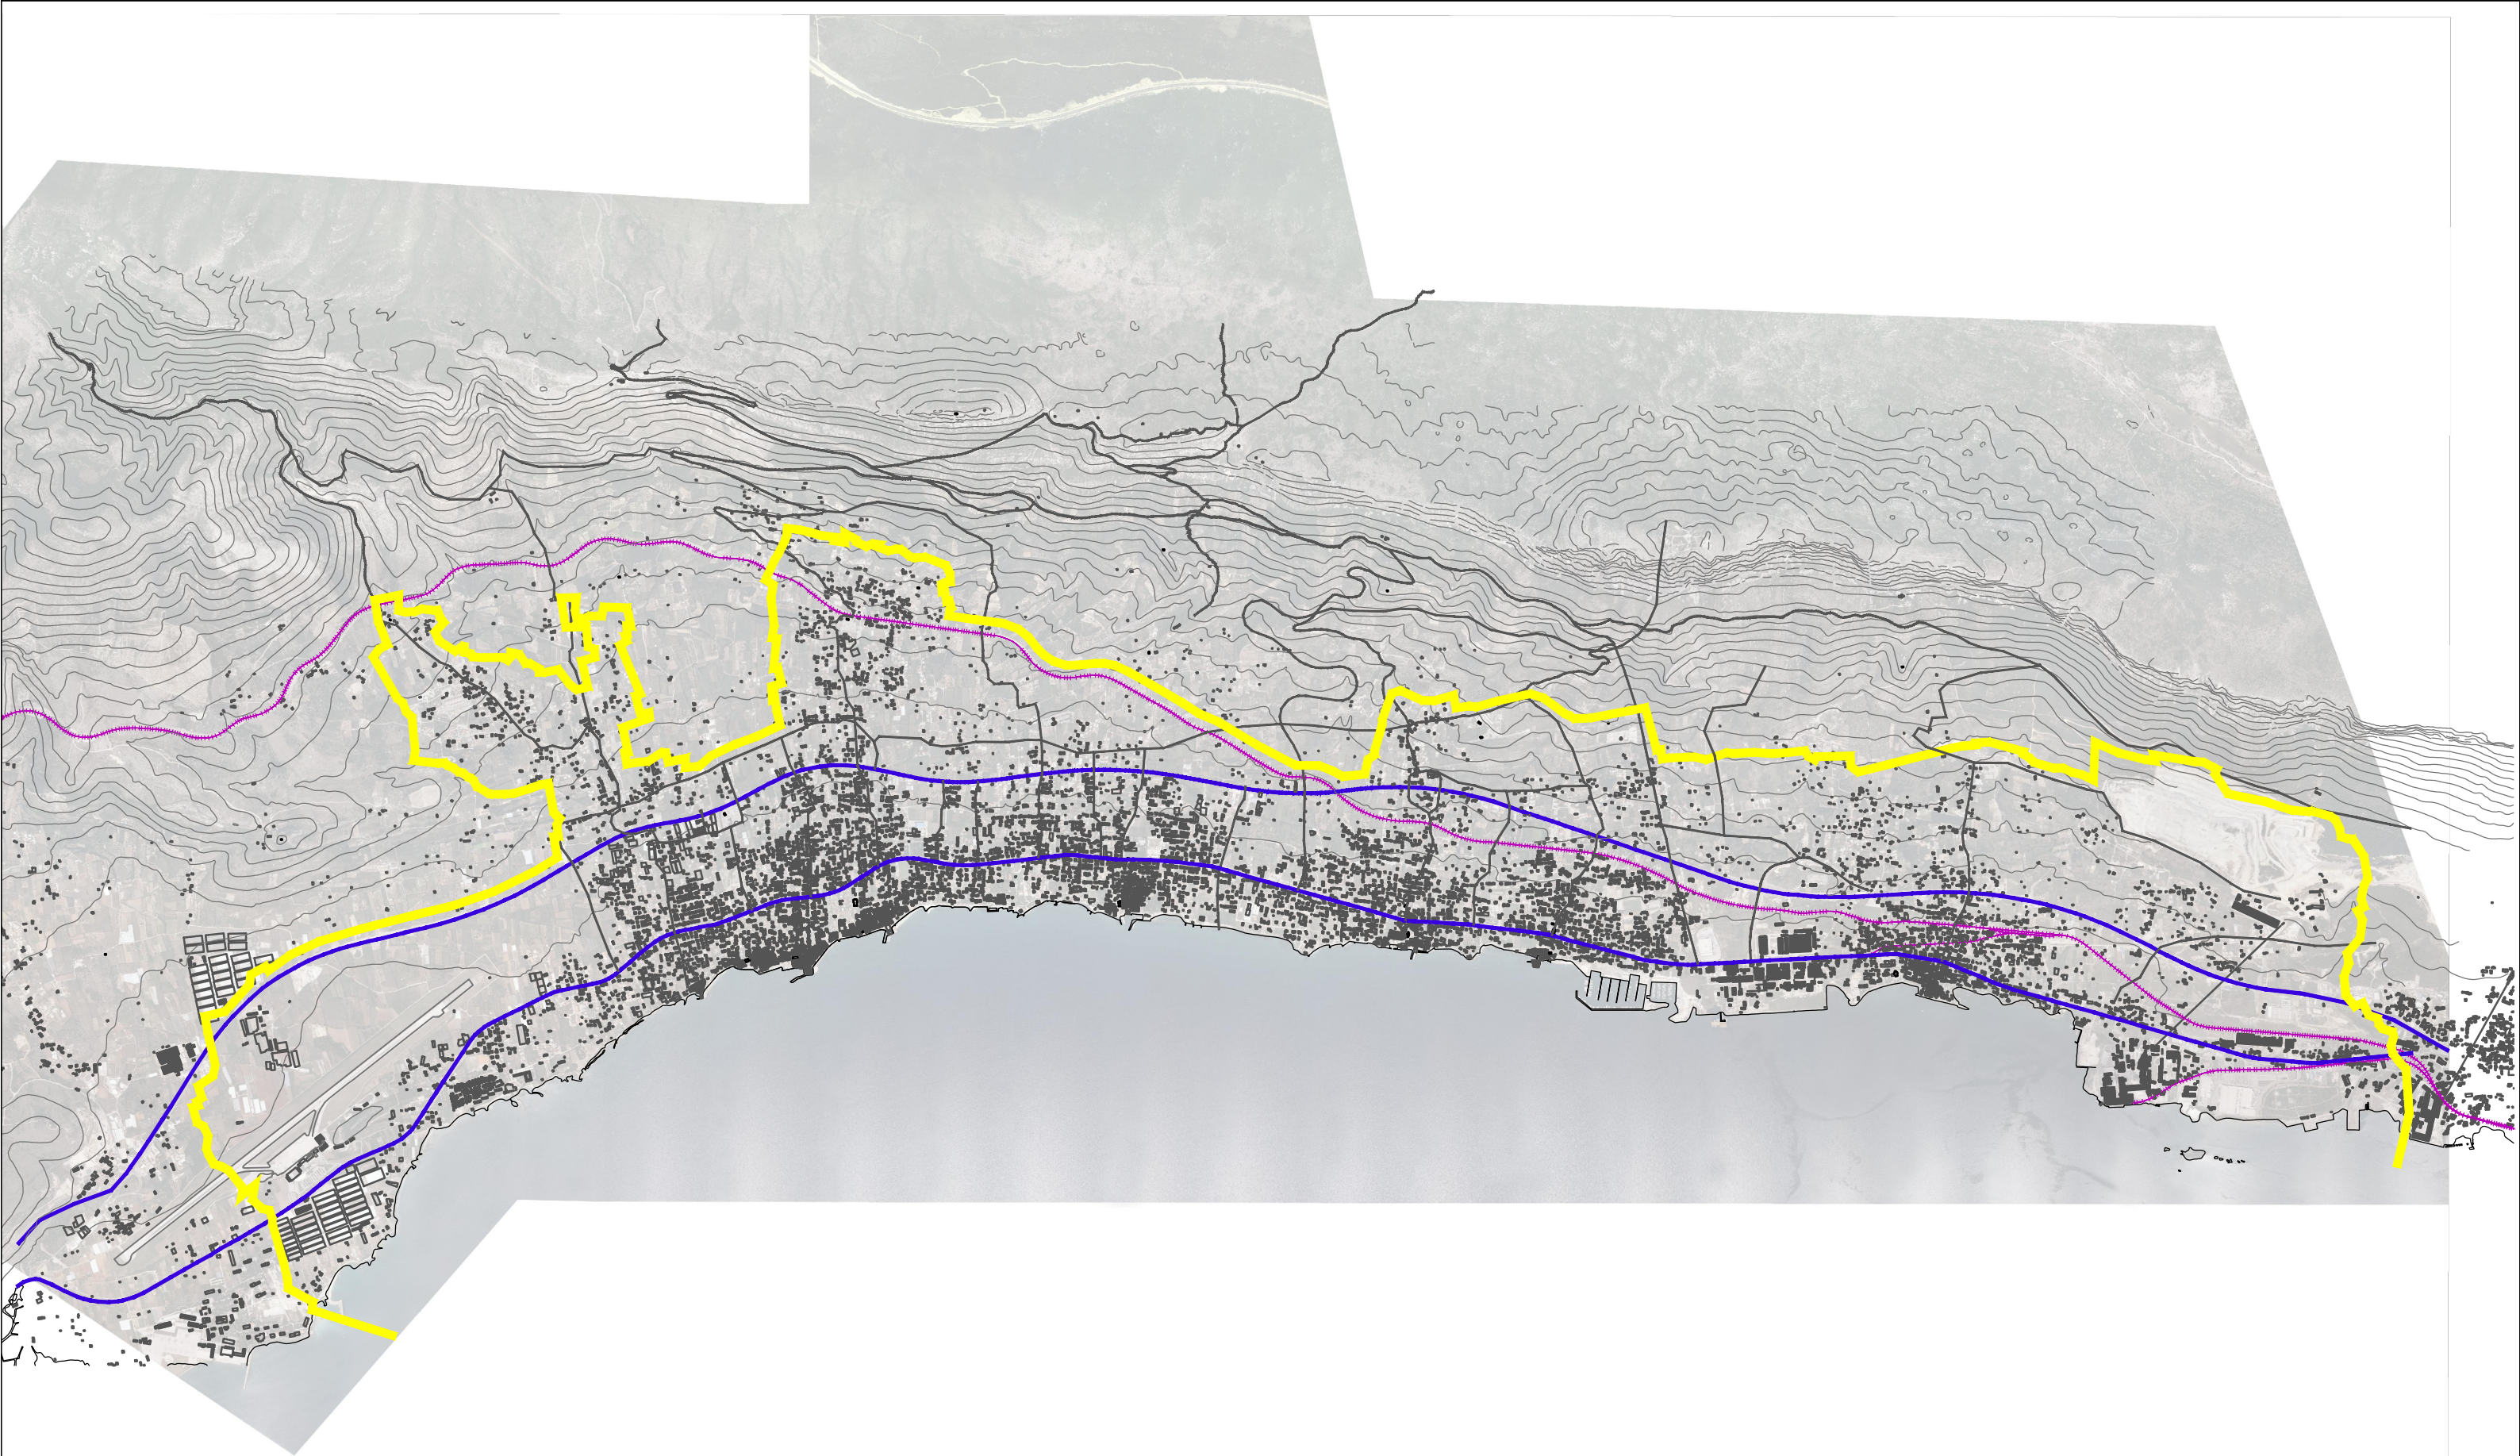

KAŠTELA ANALIZA

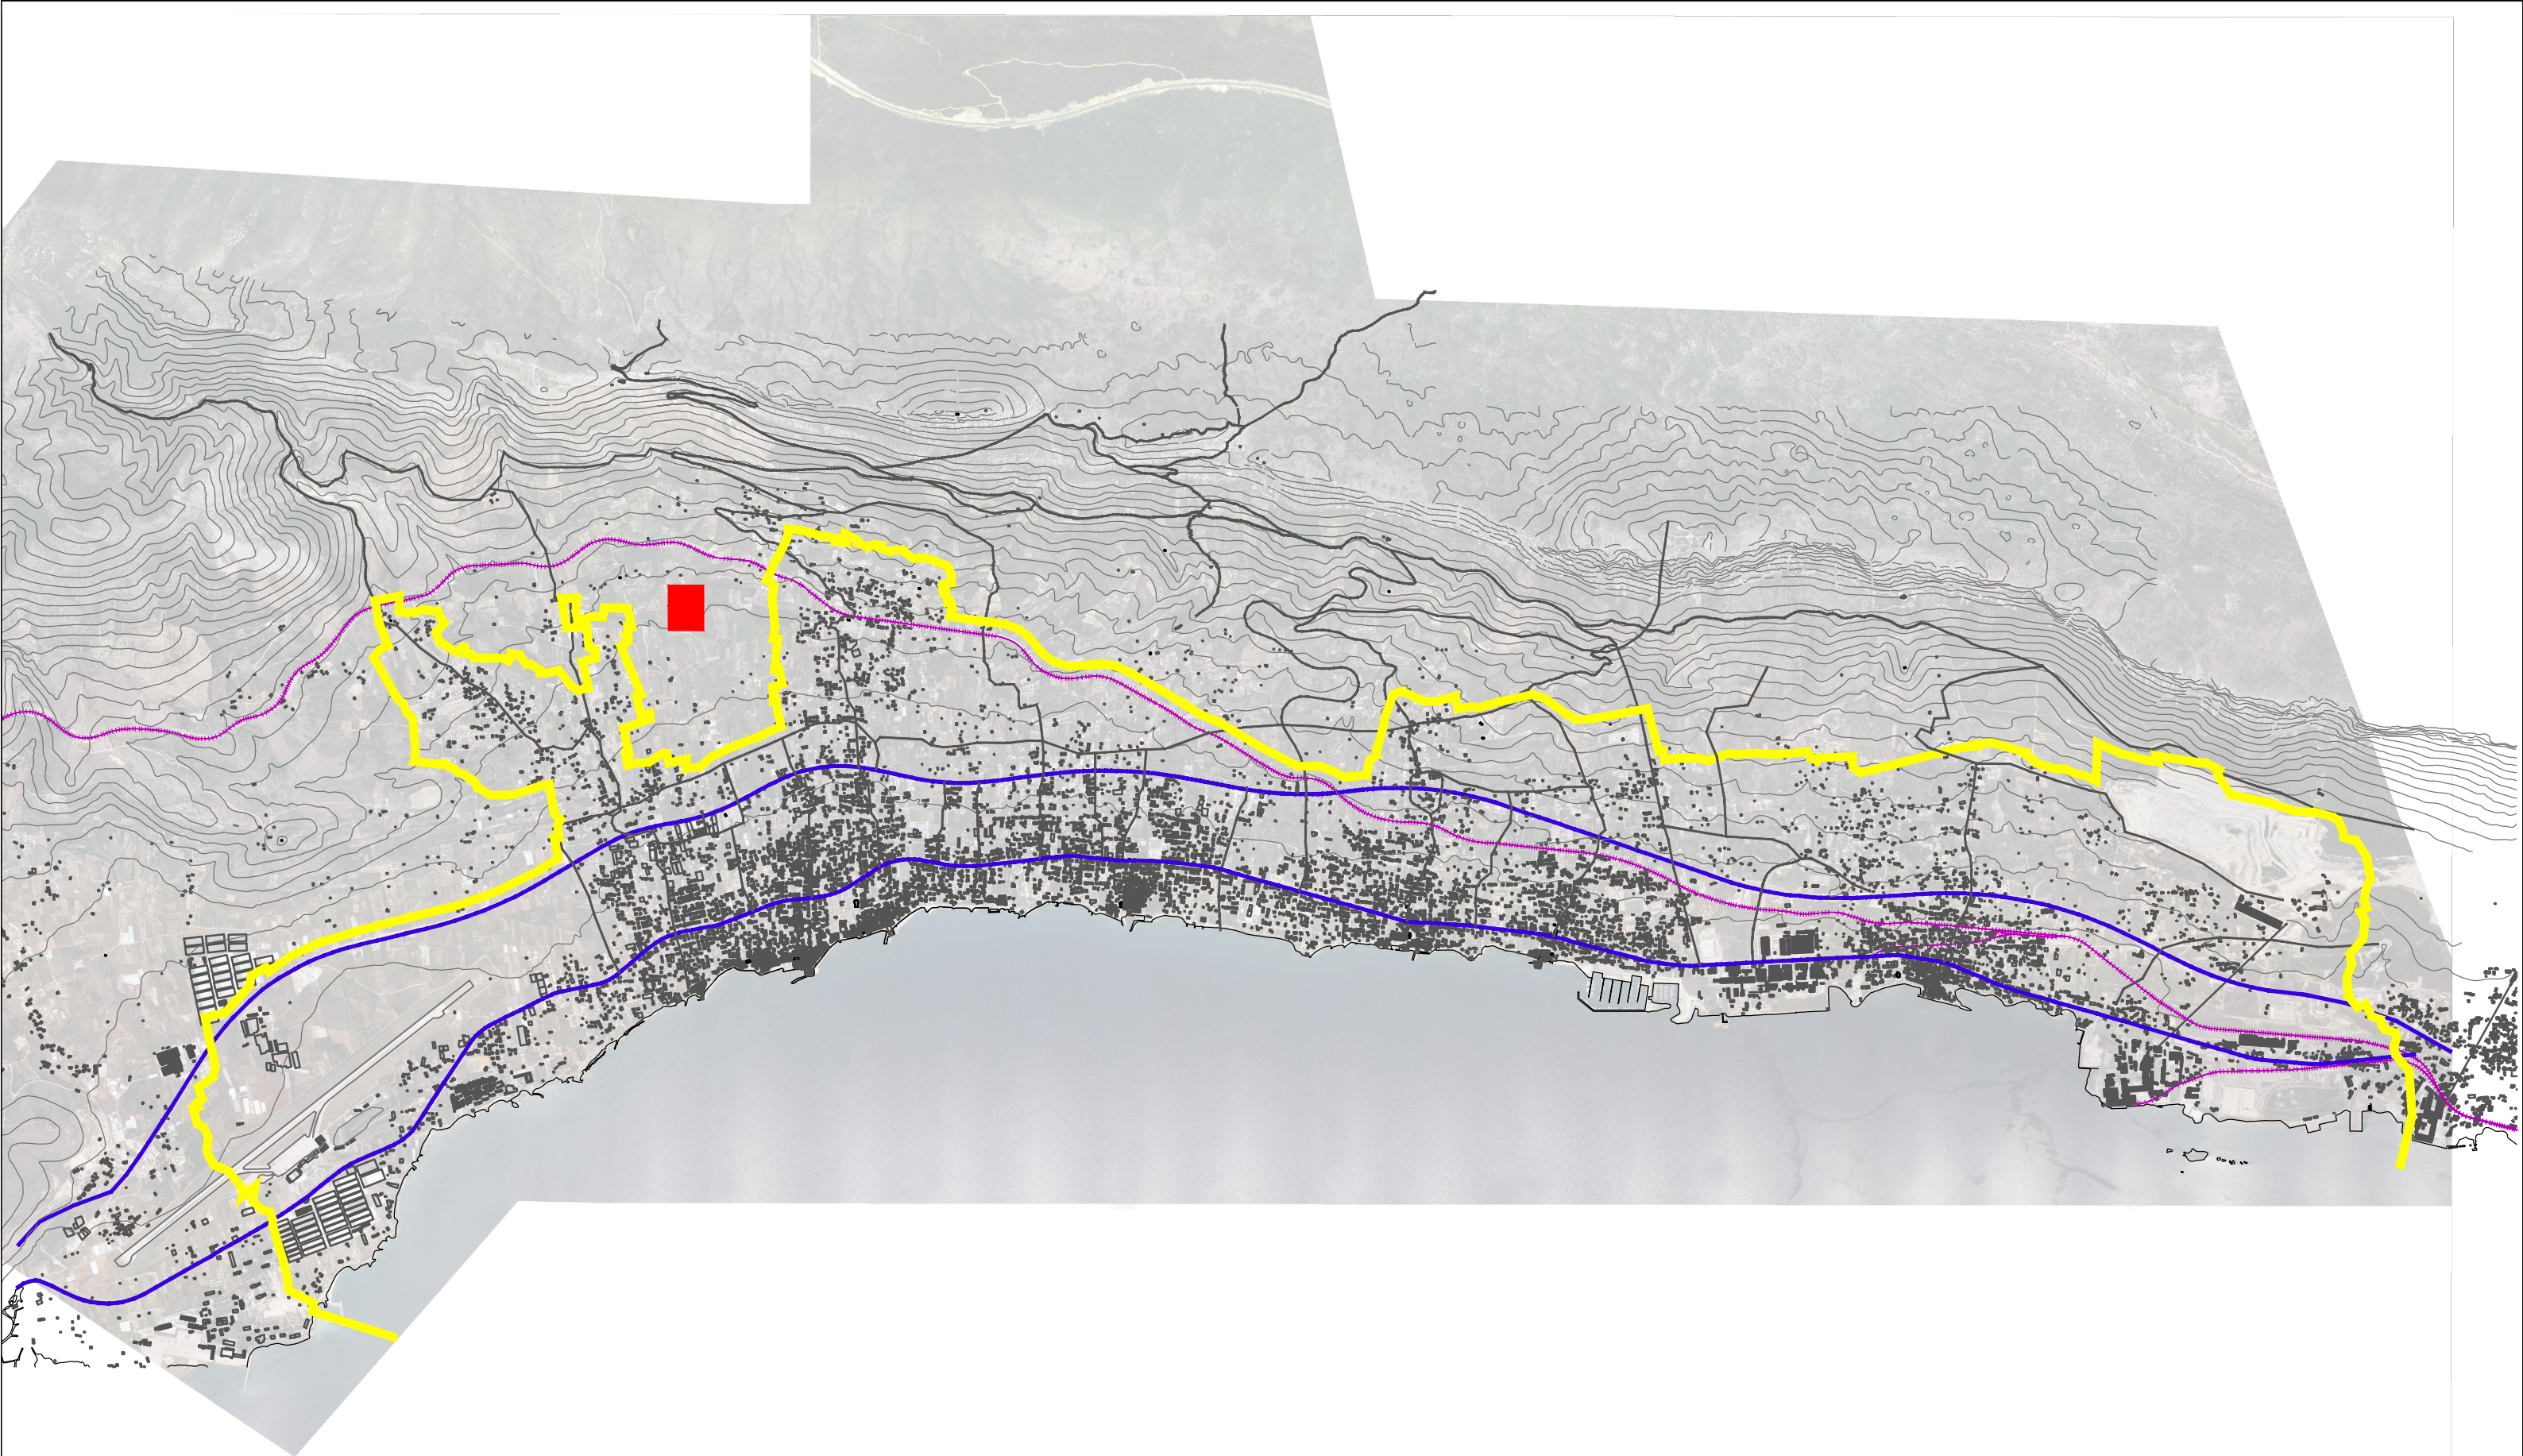

VELIKA VINARIJA LOKACIJA

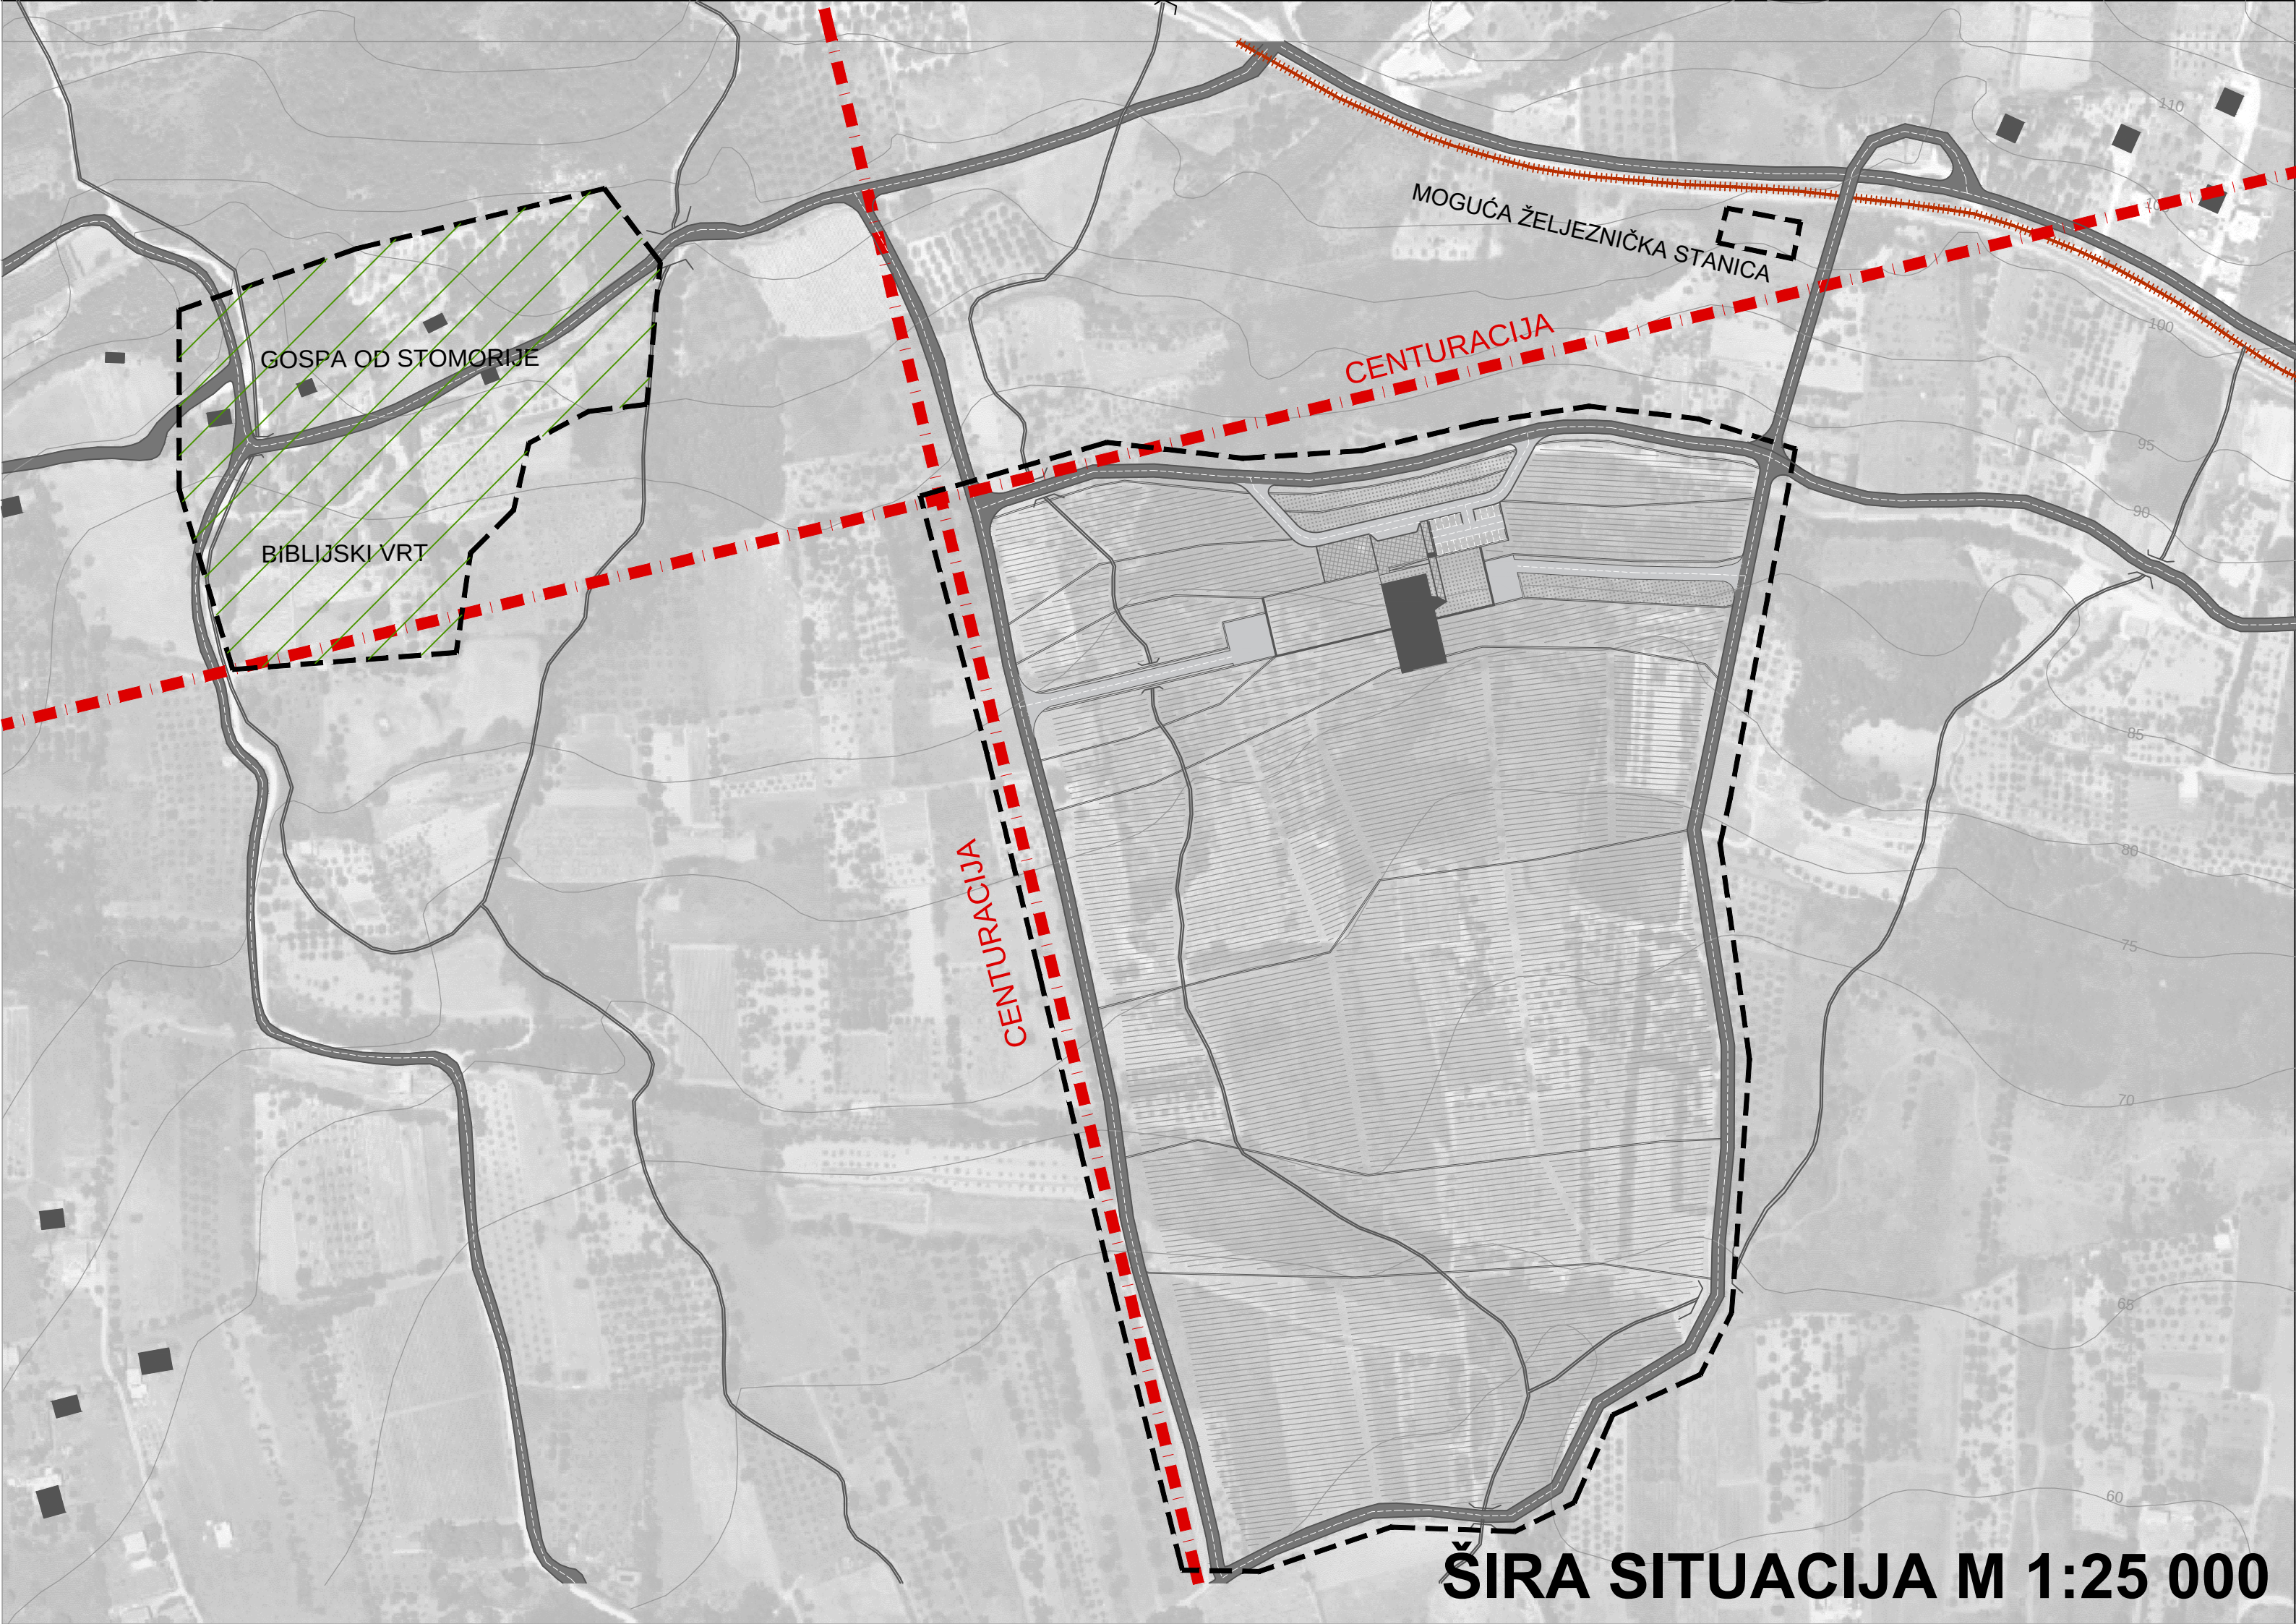

GOSPA OD STOMORIJE


BIBLIJSKI VRT

CENTURACIJA

MOGUĆA ŽELJEZNIČKA STANICA

CENTURACIJA


ŠIRA SITUACIJA M 1:25 000

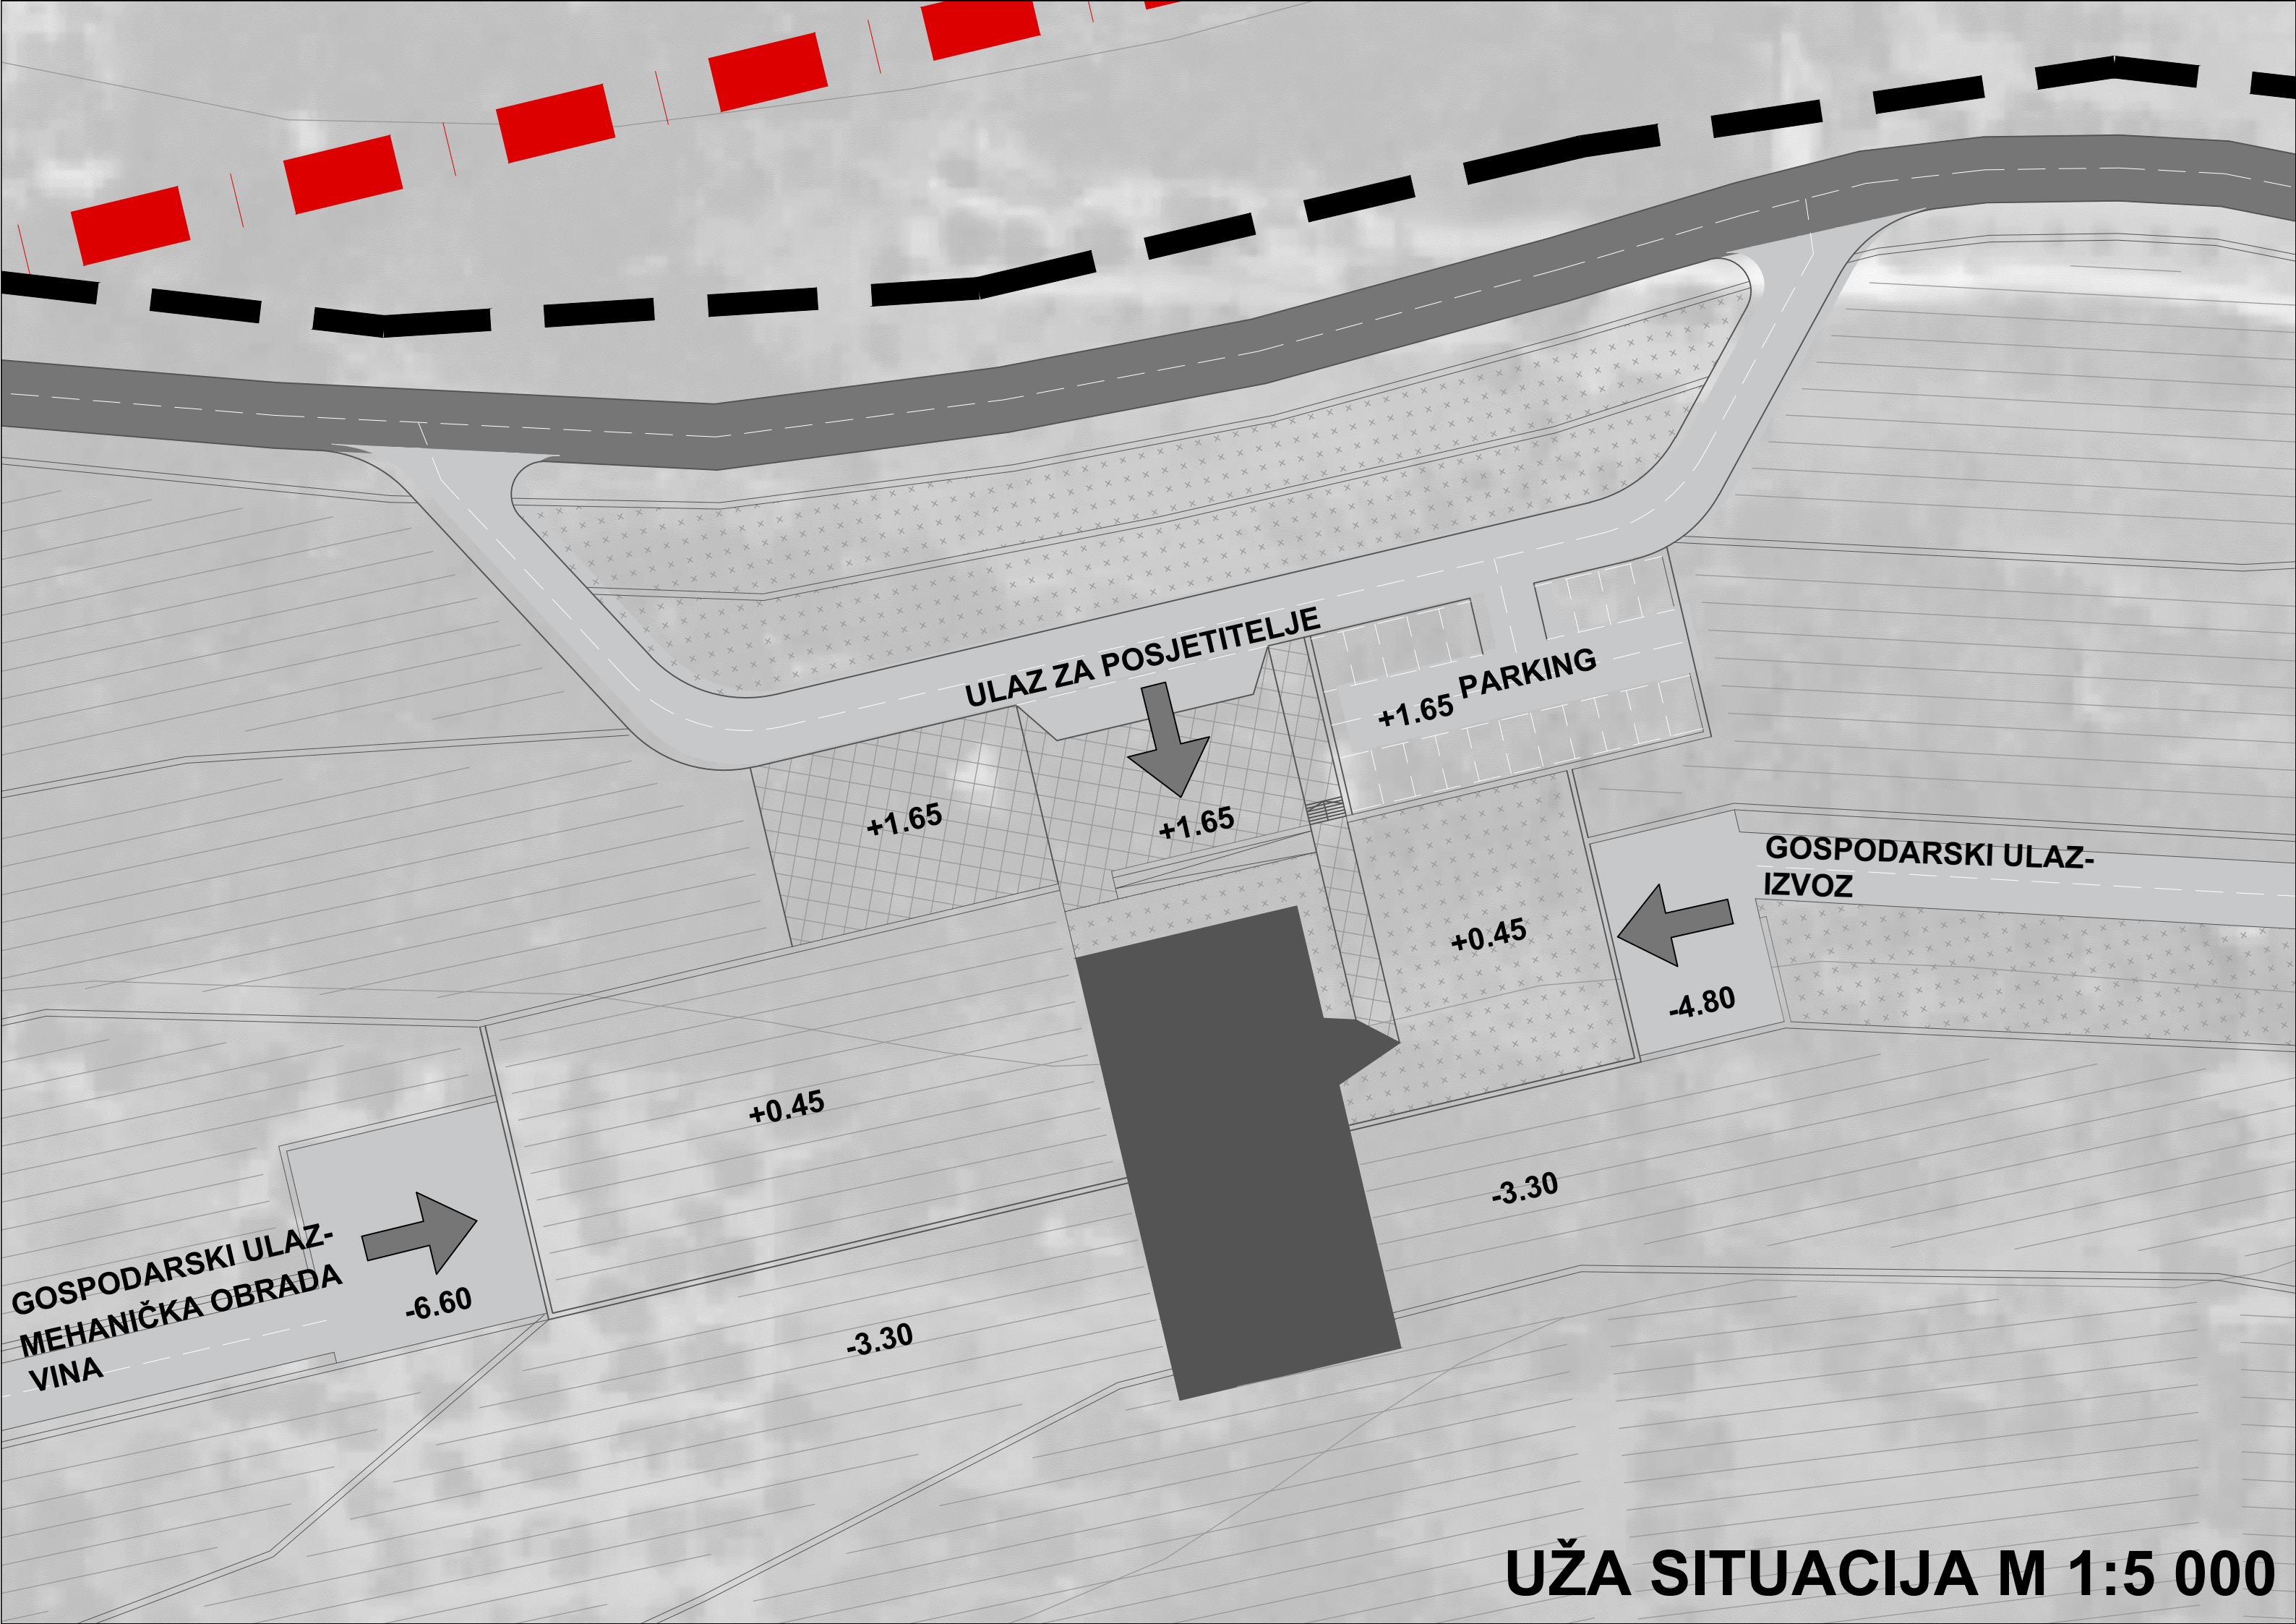


UŽA SITUACIJA M 1:5 000




PROSTORNI PRIKAZ

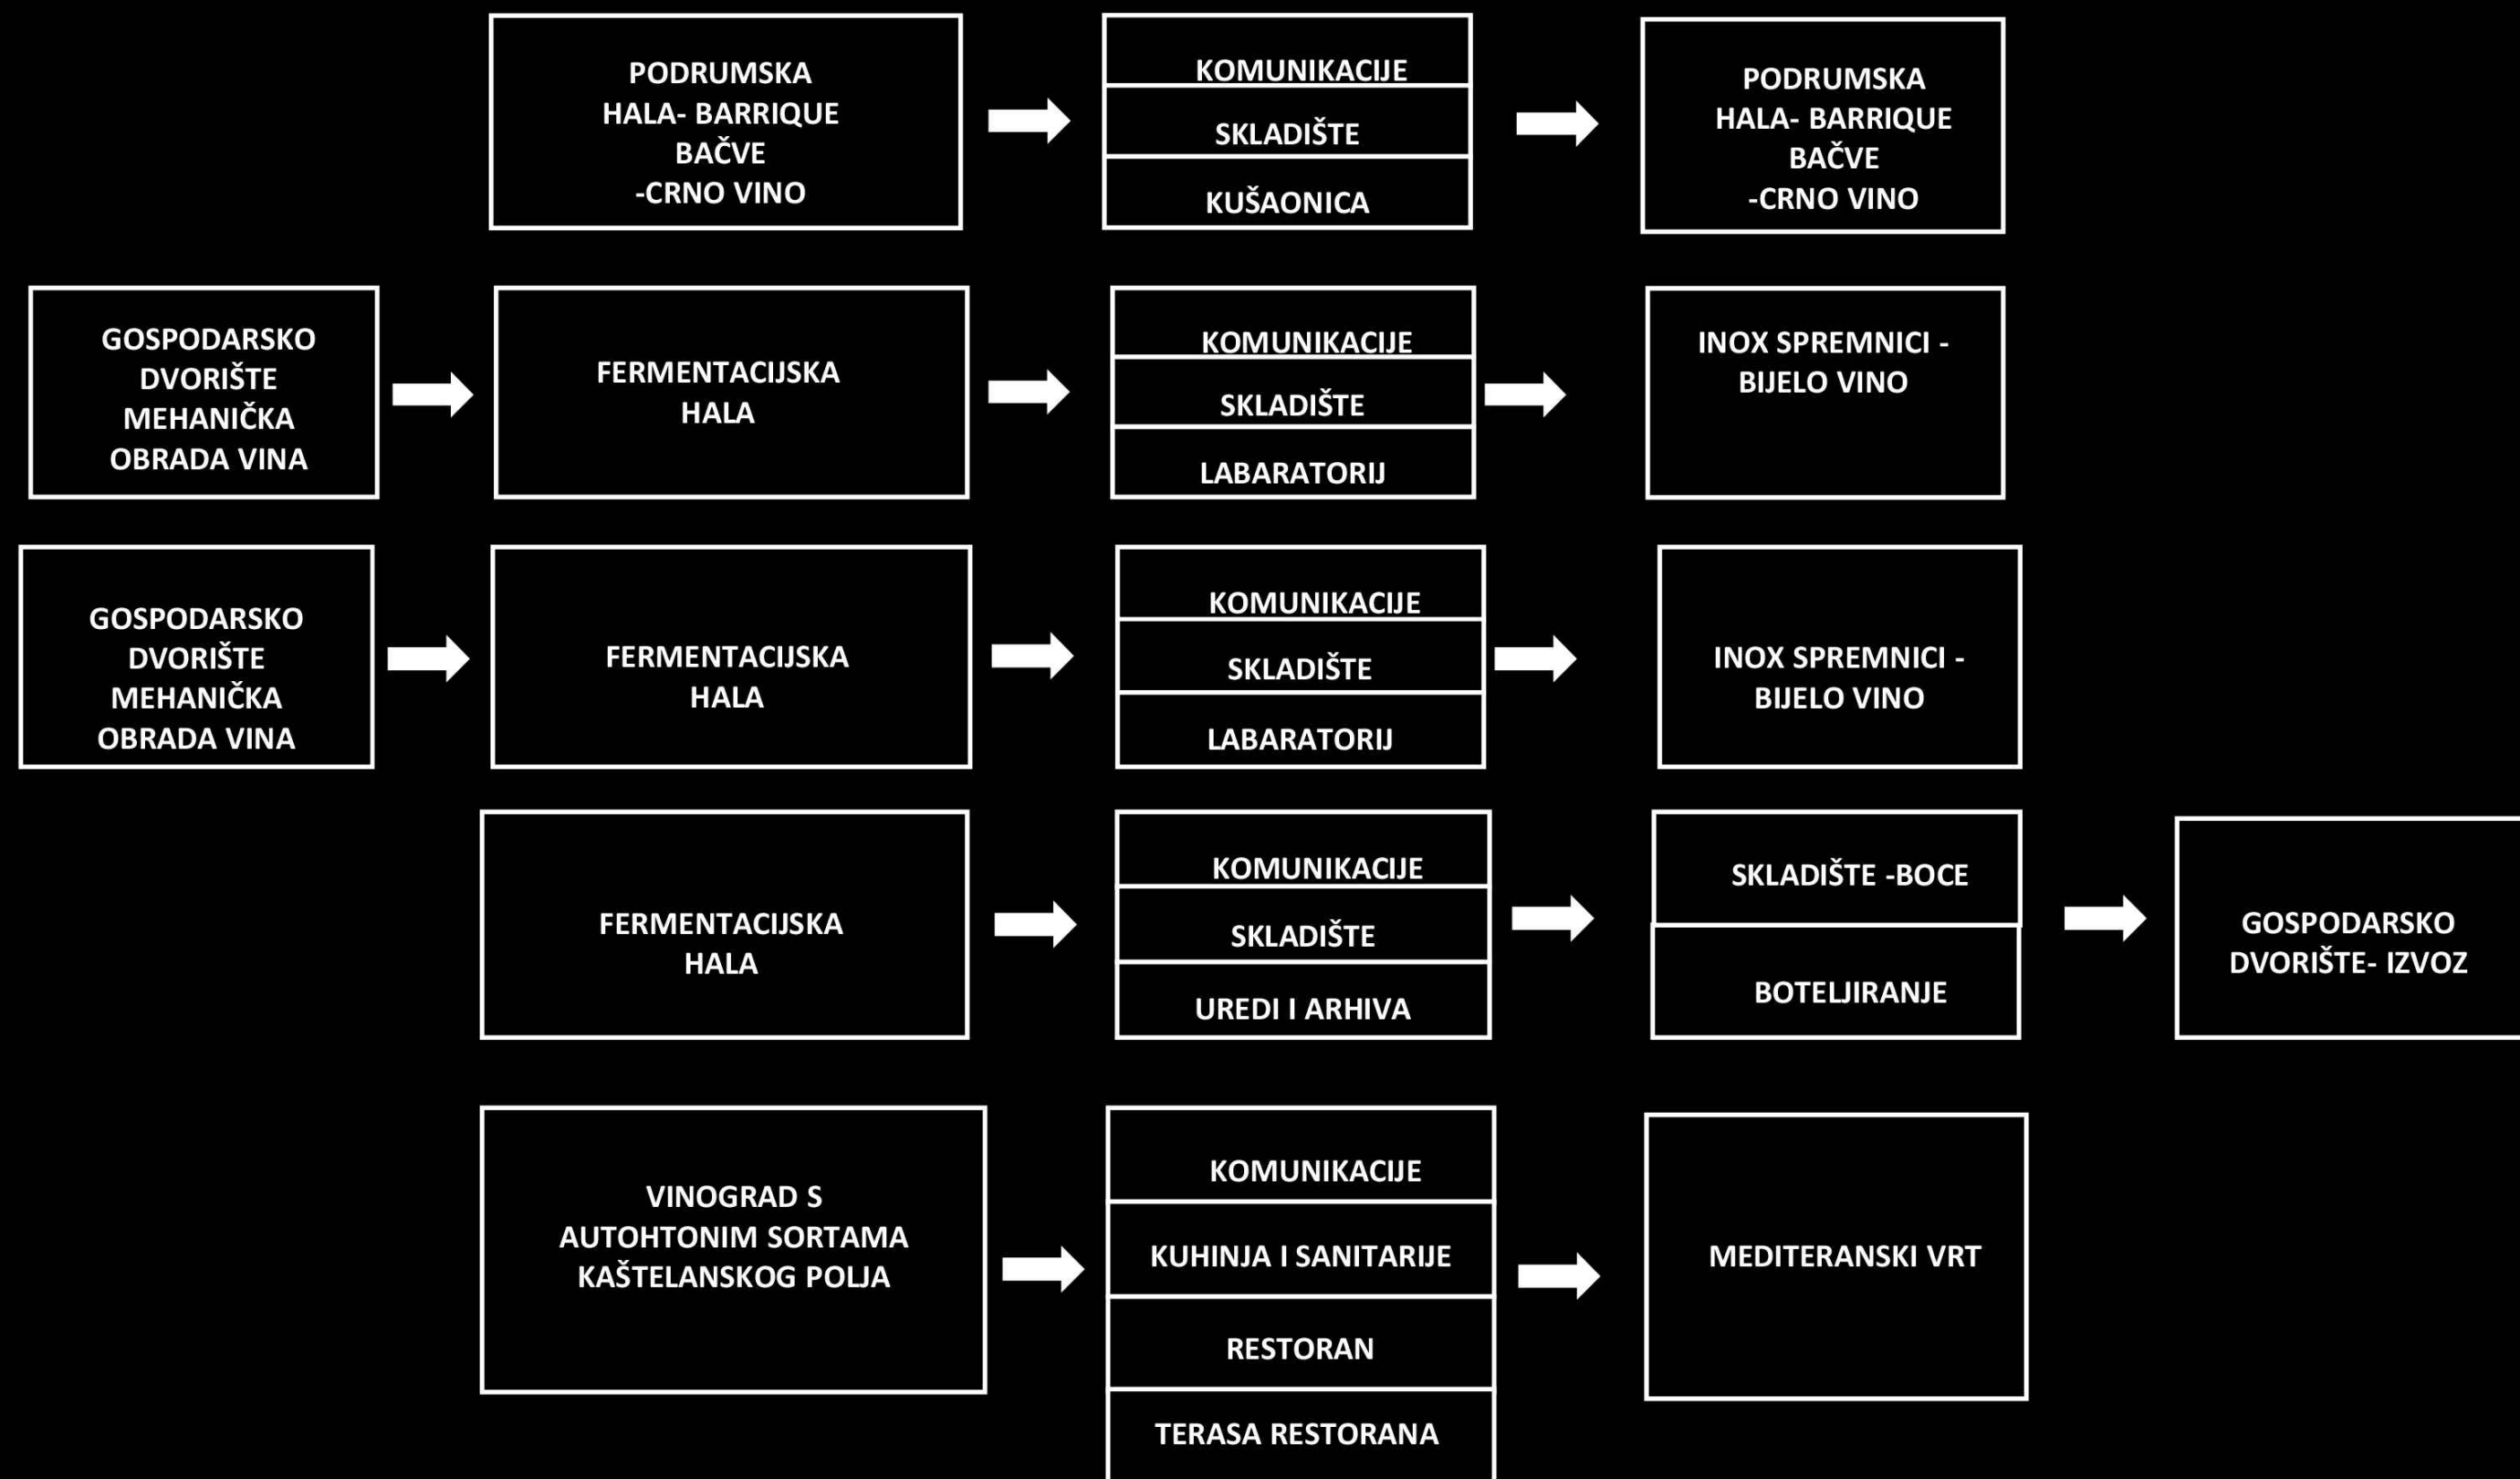

SHEMA TLOCRTA

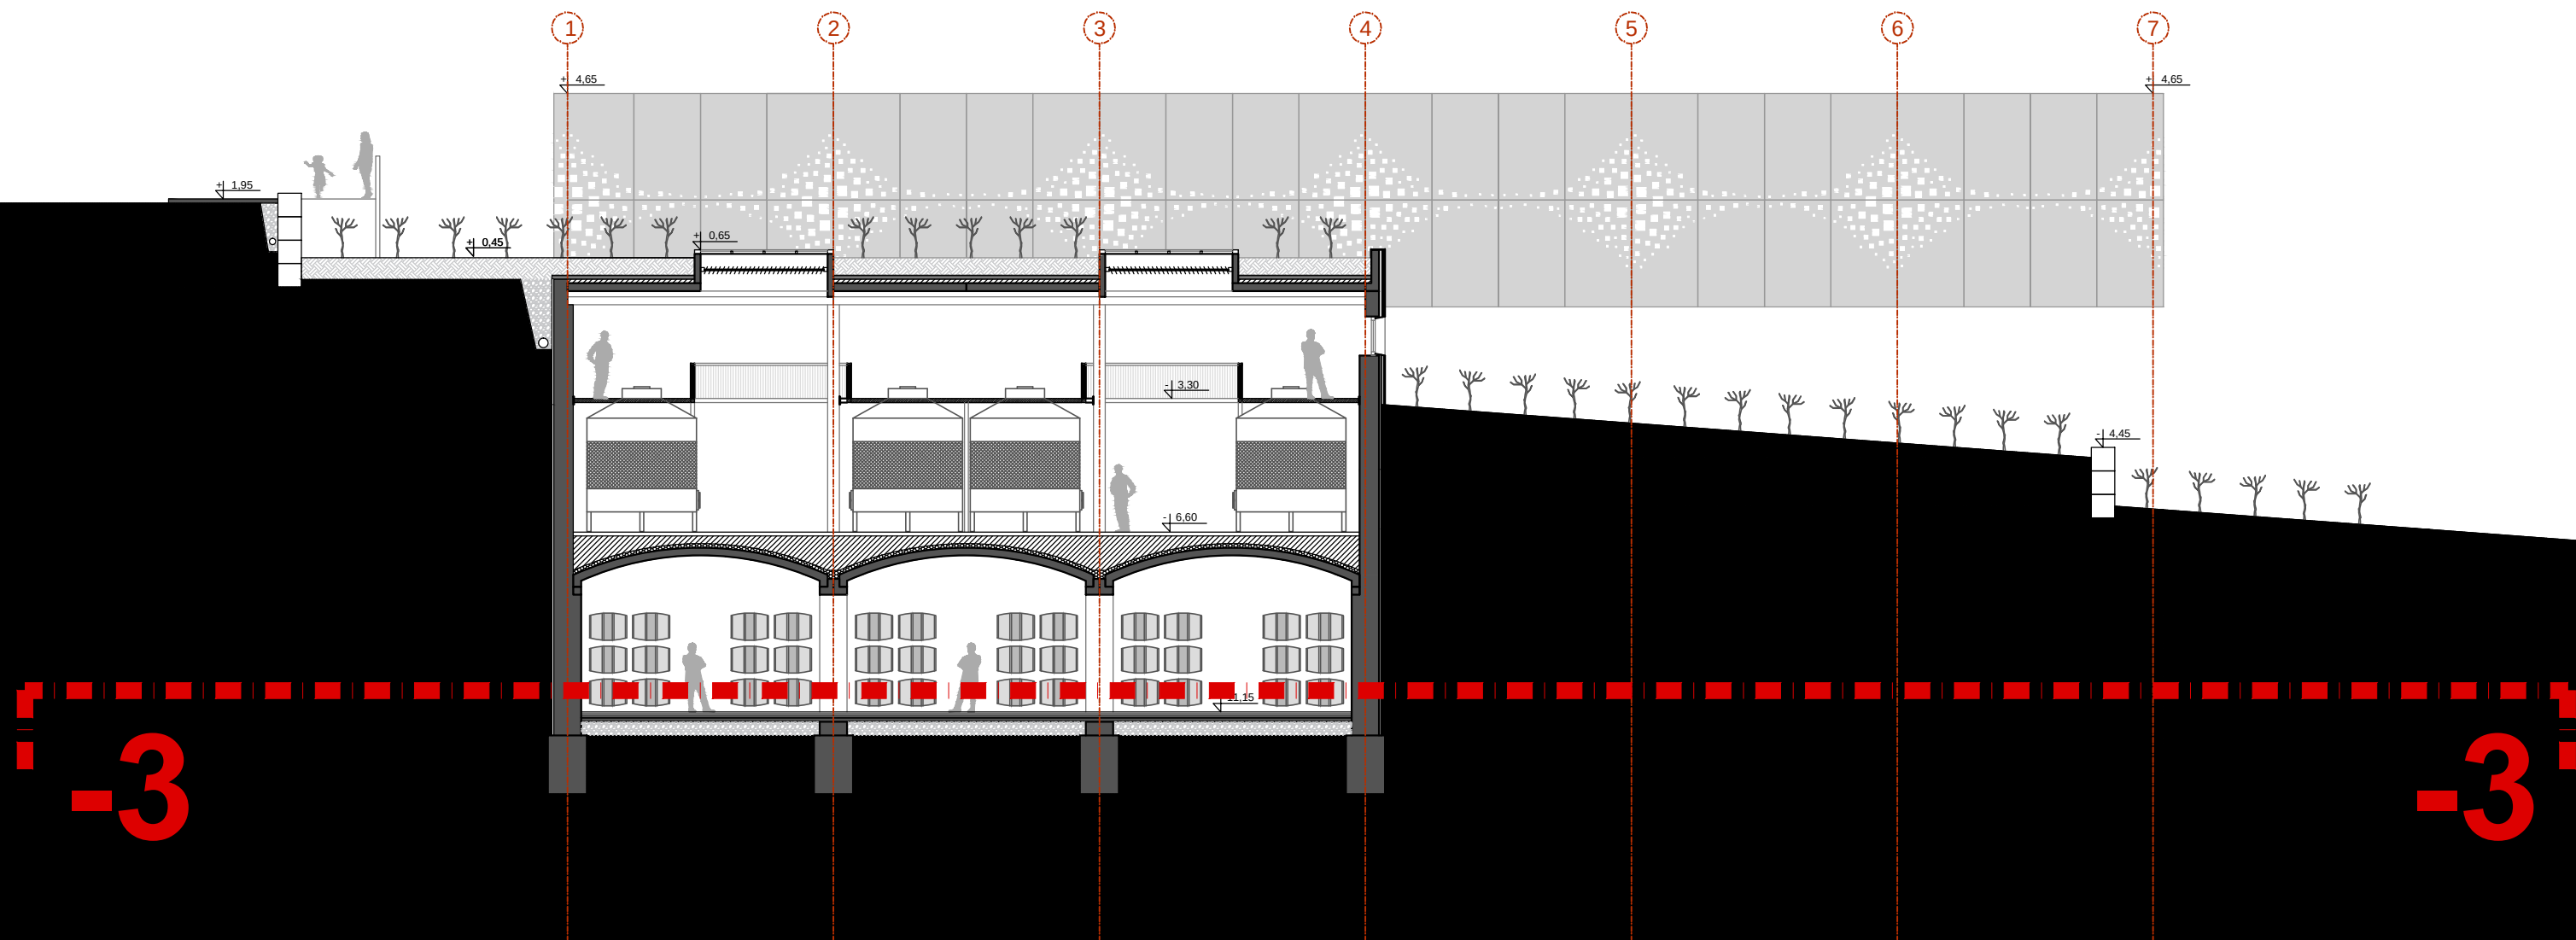


PRESJEK A-A

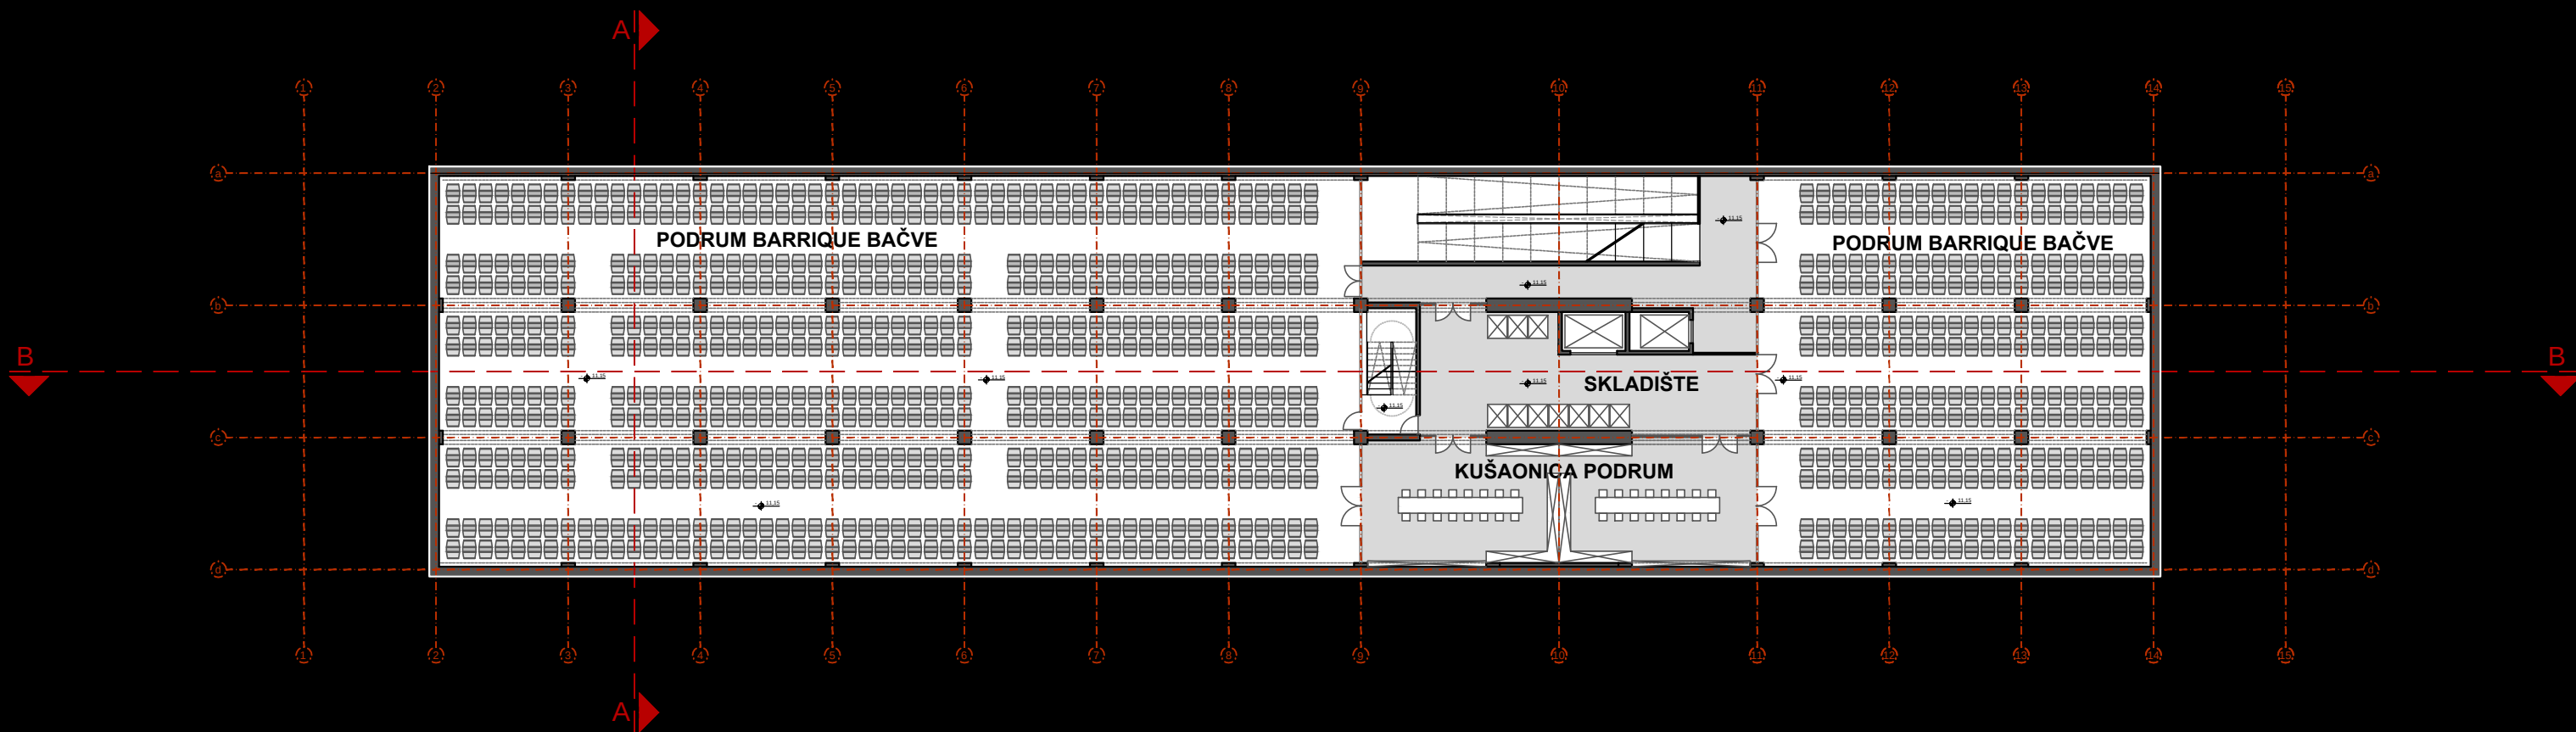


0 2 10m 20m


TLOCRT -3 __ -11.15 m




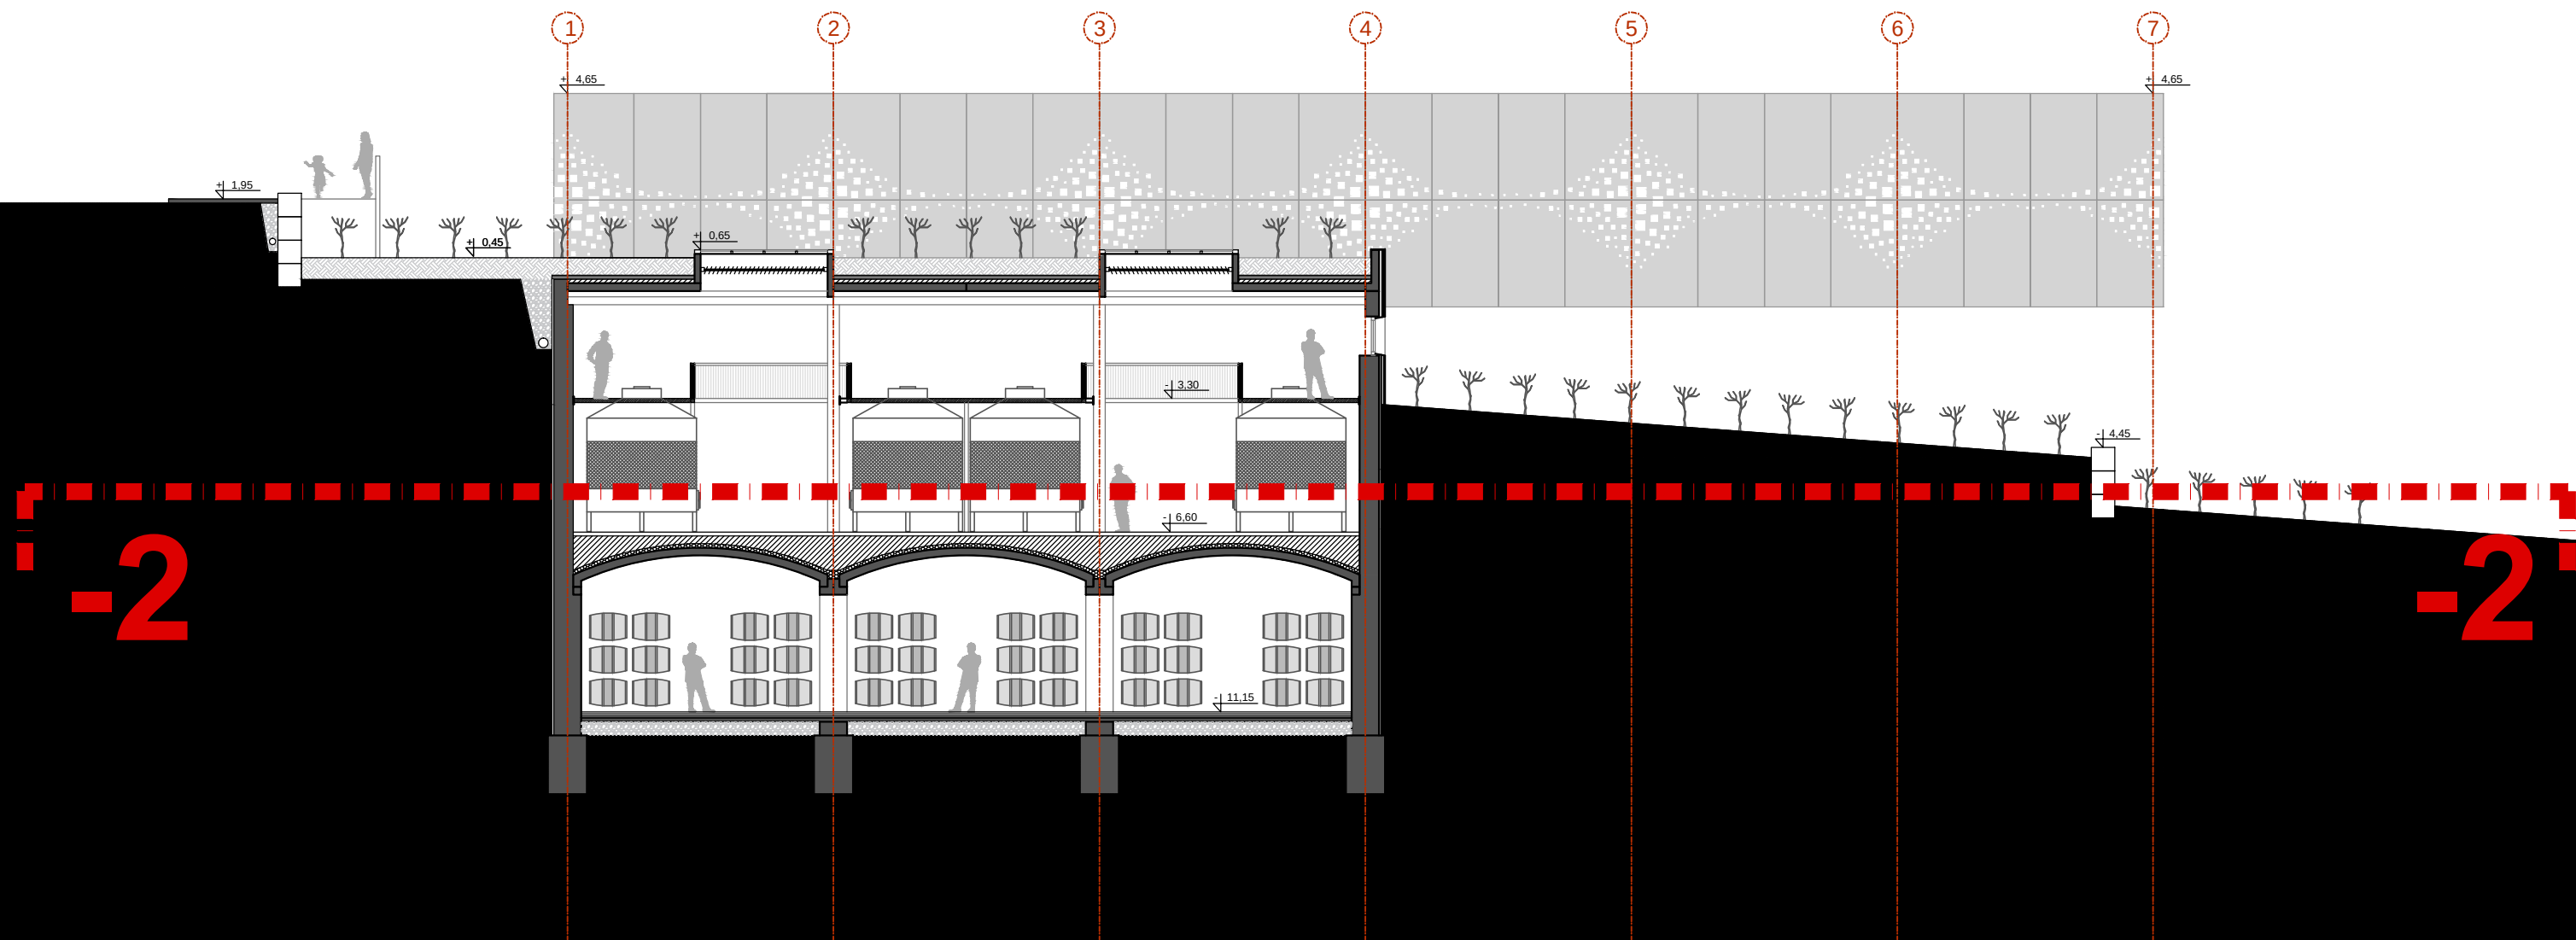


PRESJEK A-A

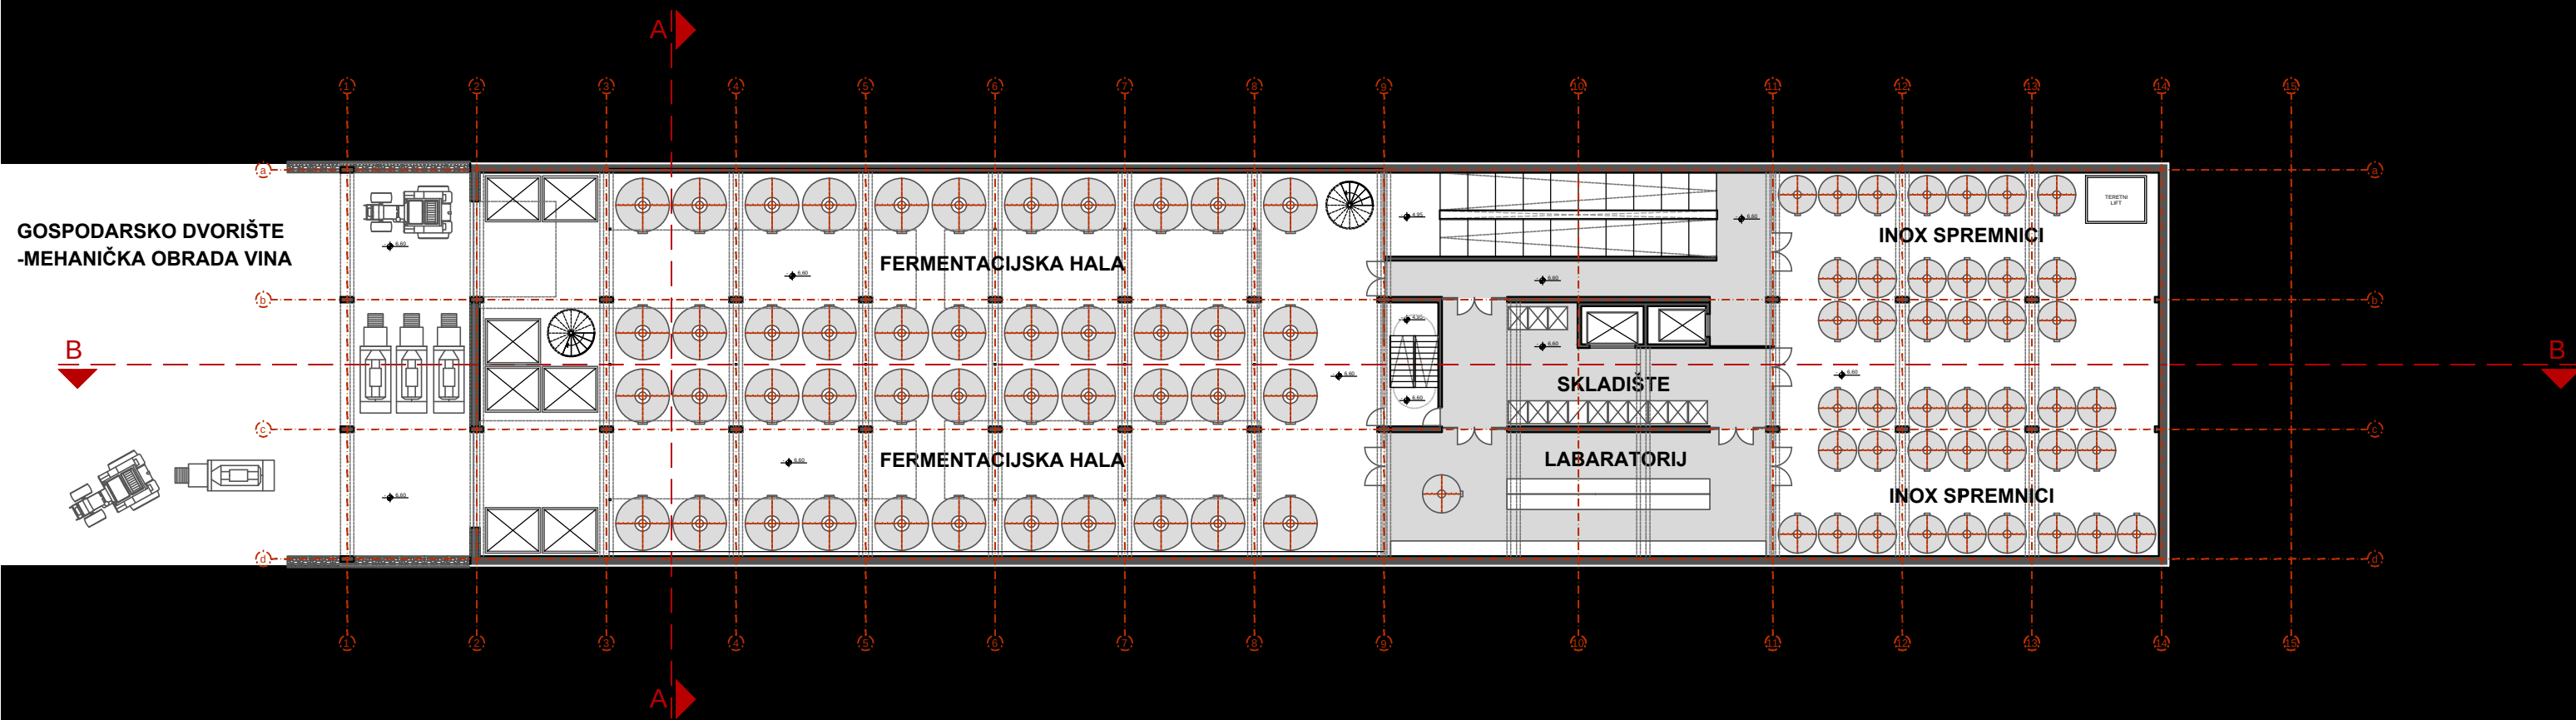

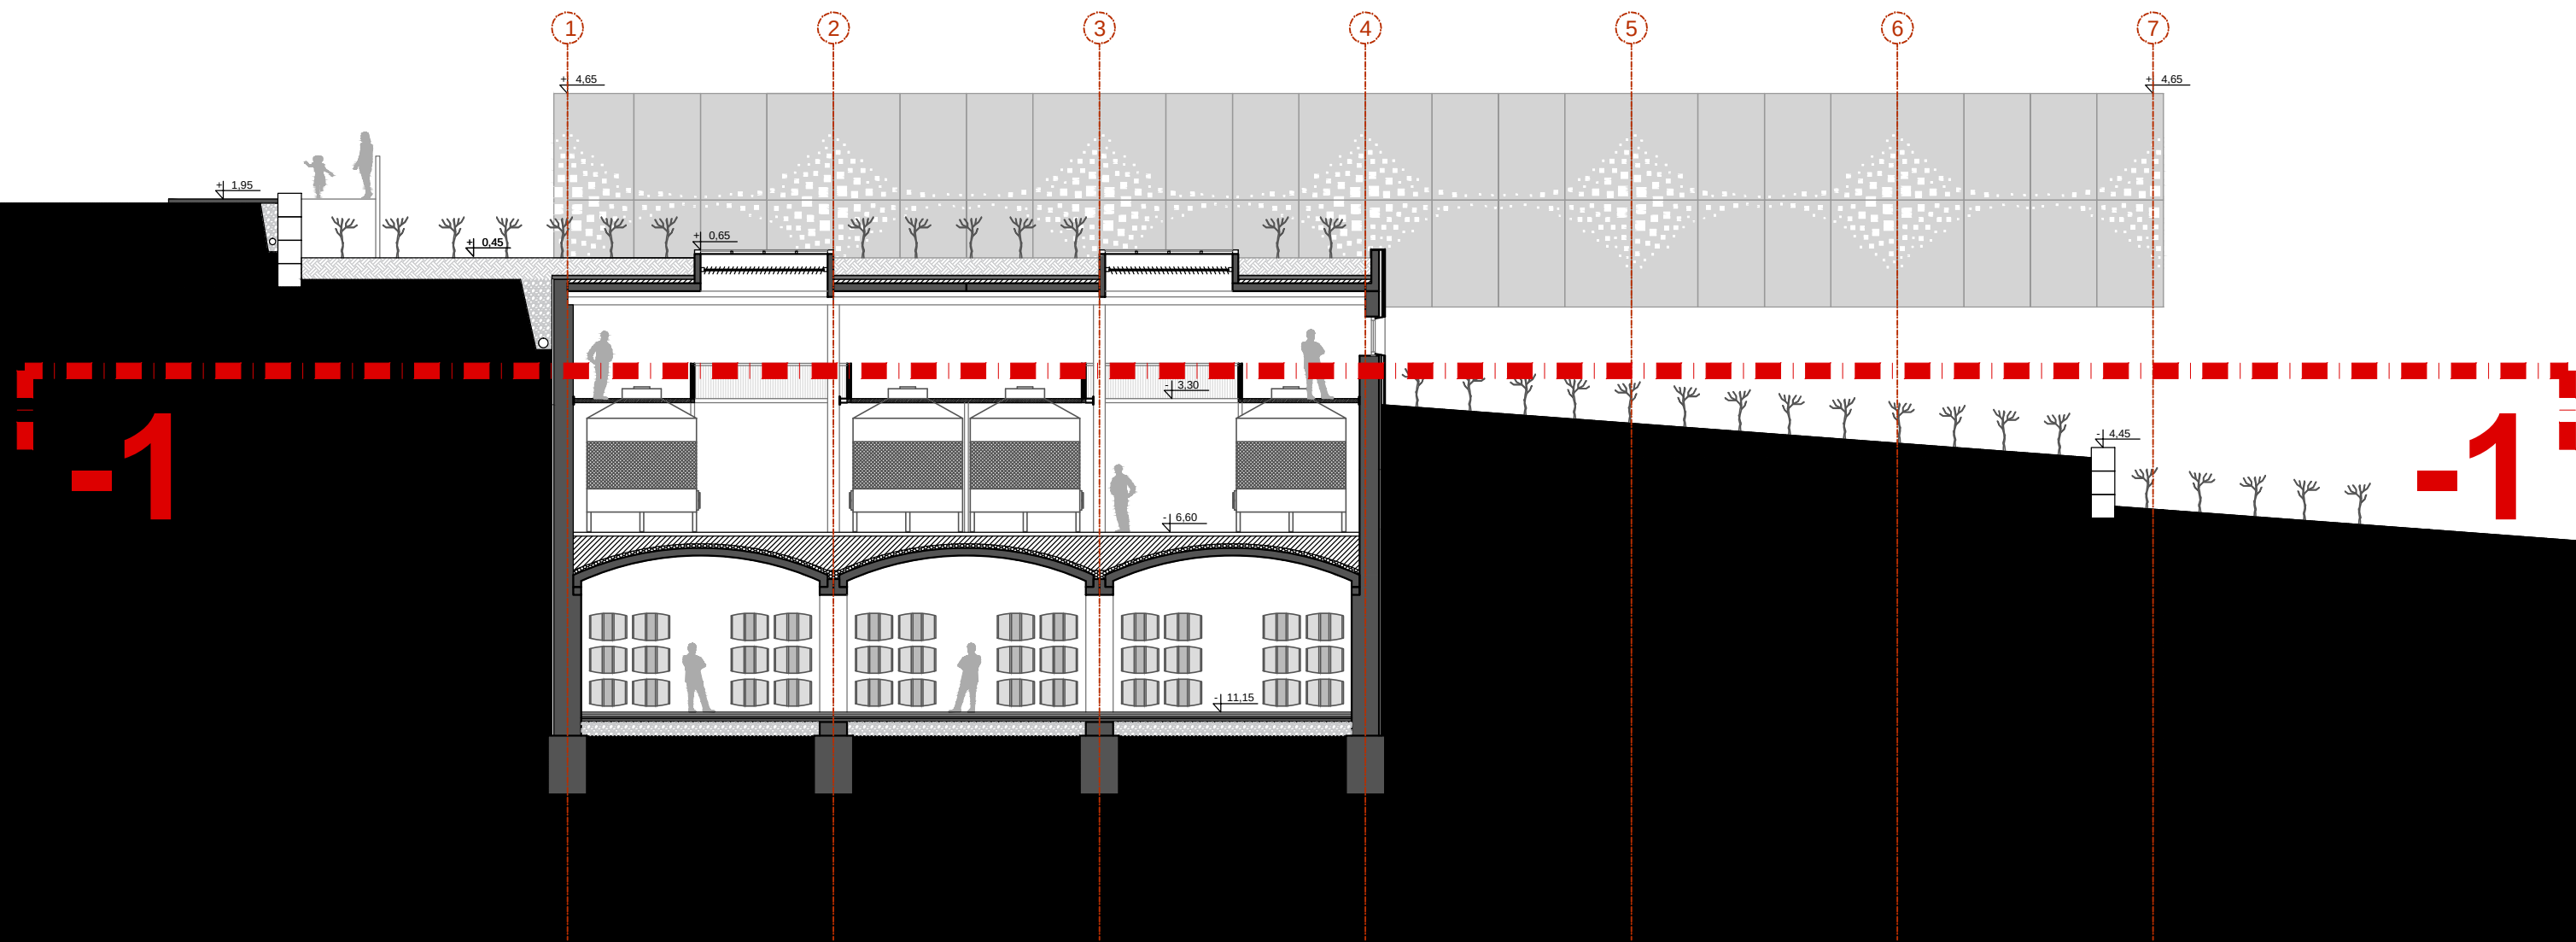



PRESJEK A-A

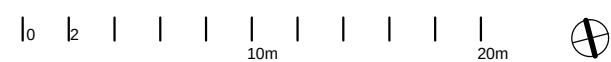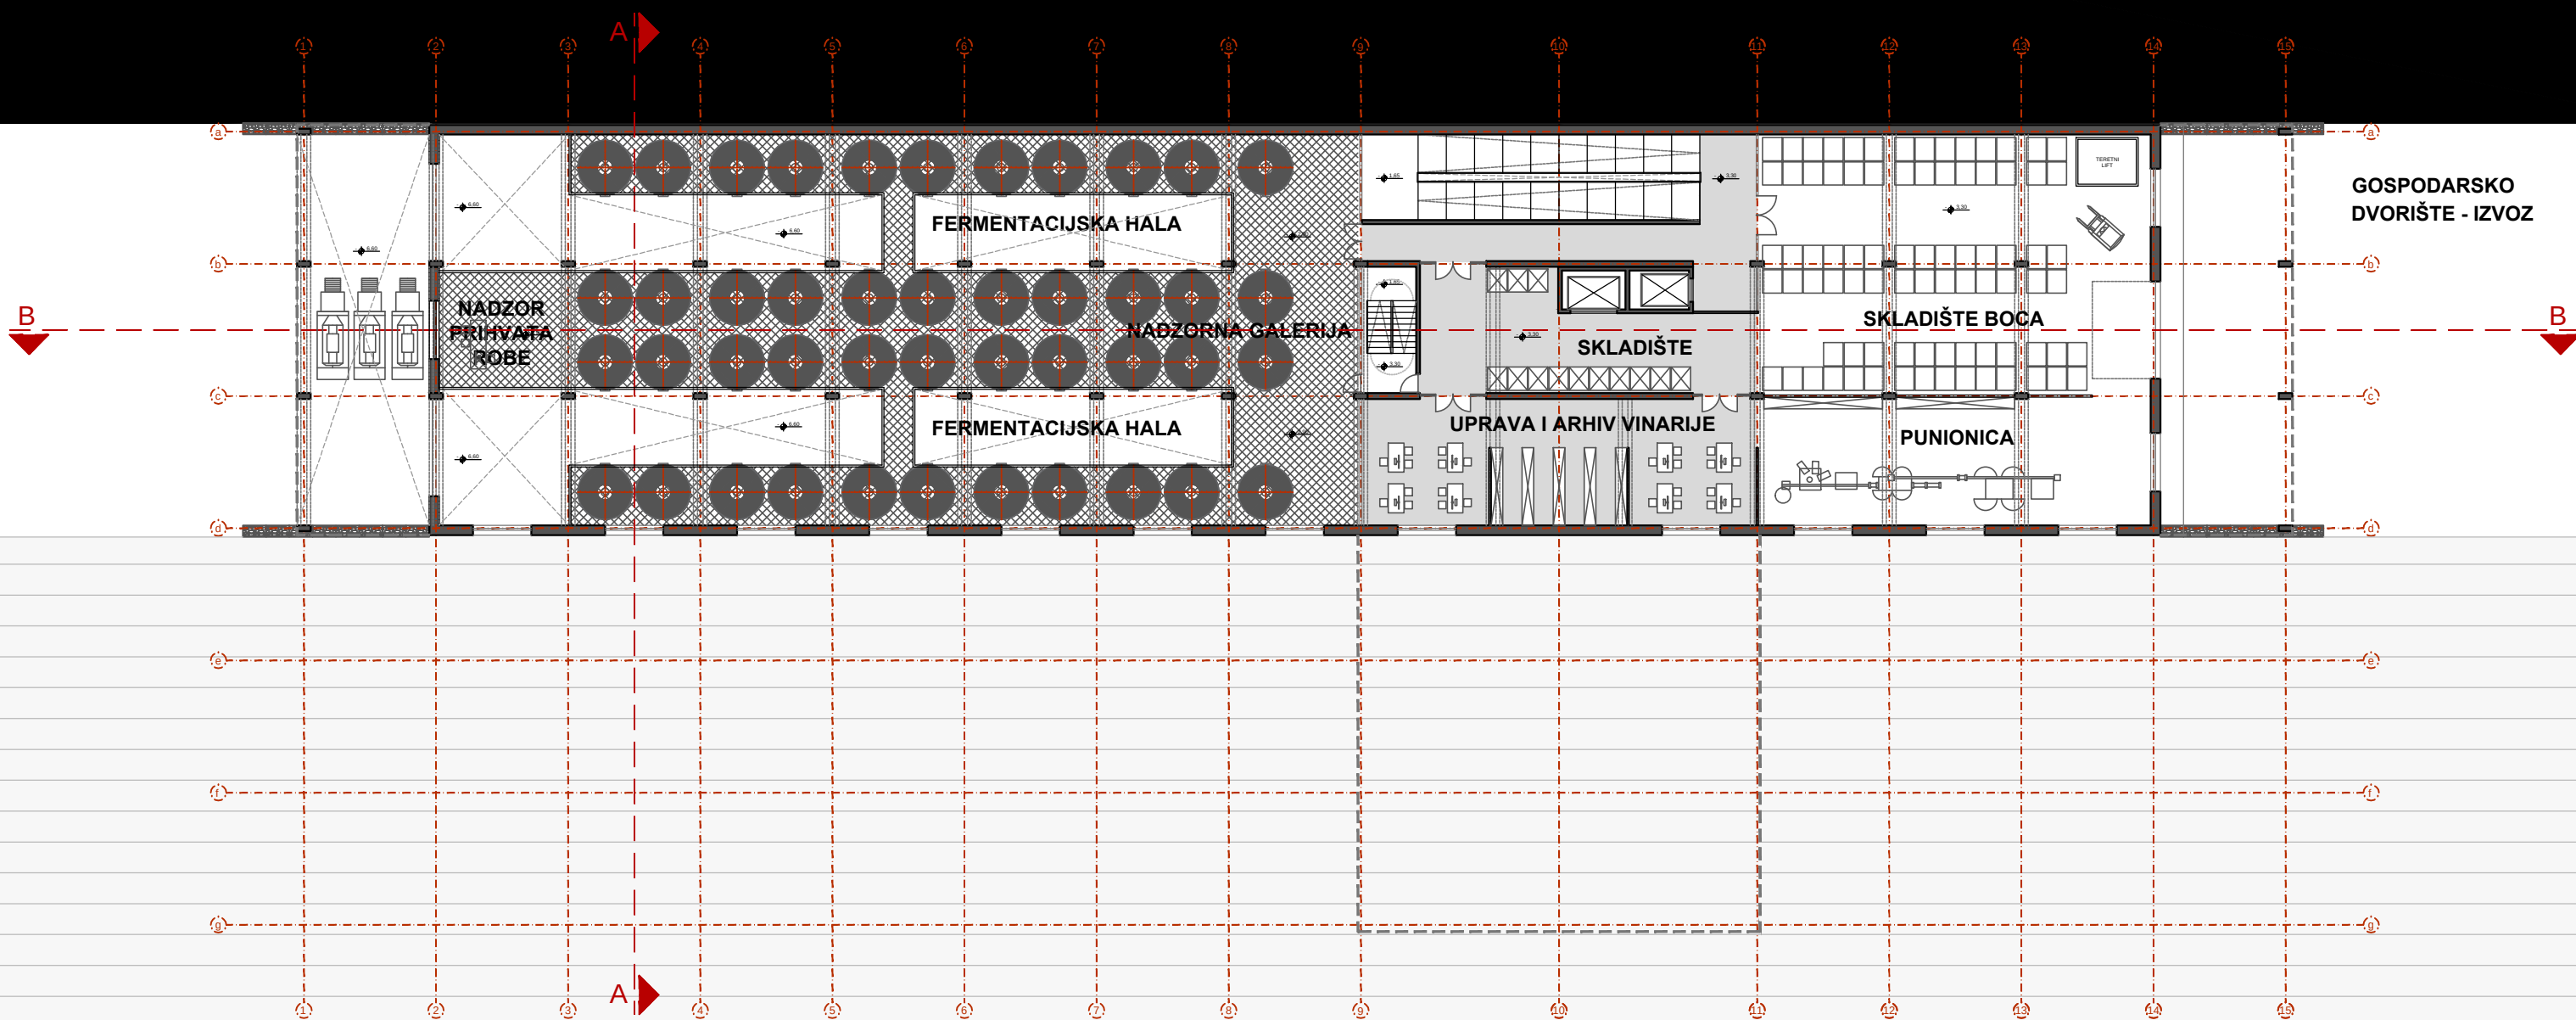


TLOCRT -1 __ -3.30 m





PRESJEK A-A

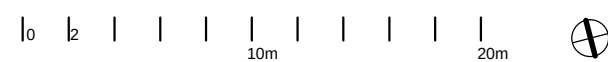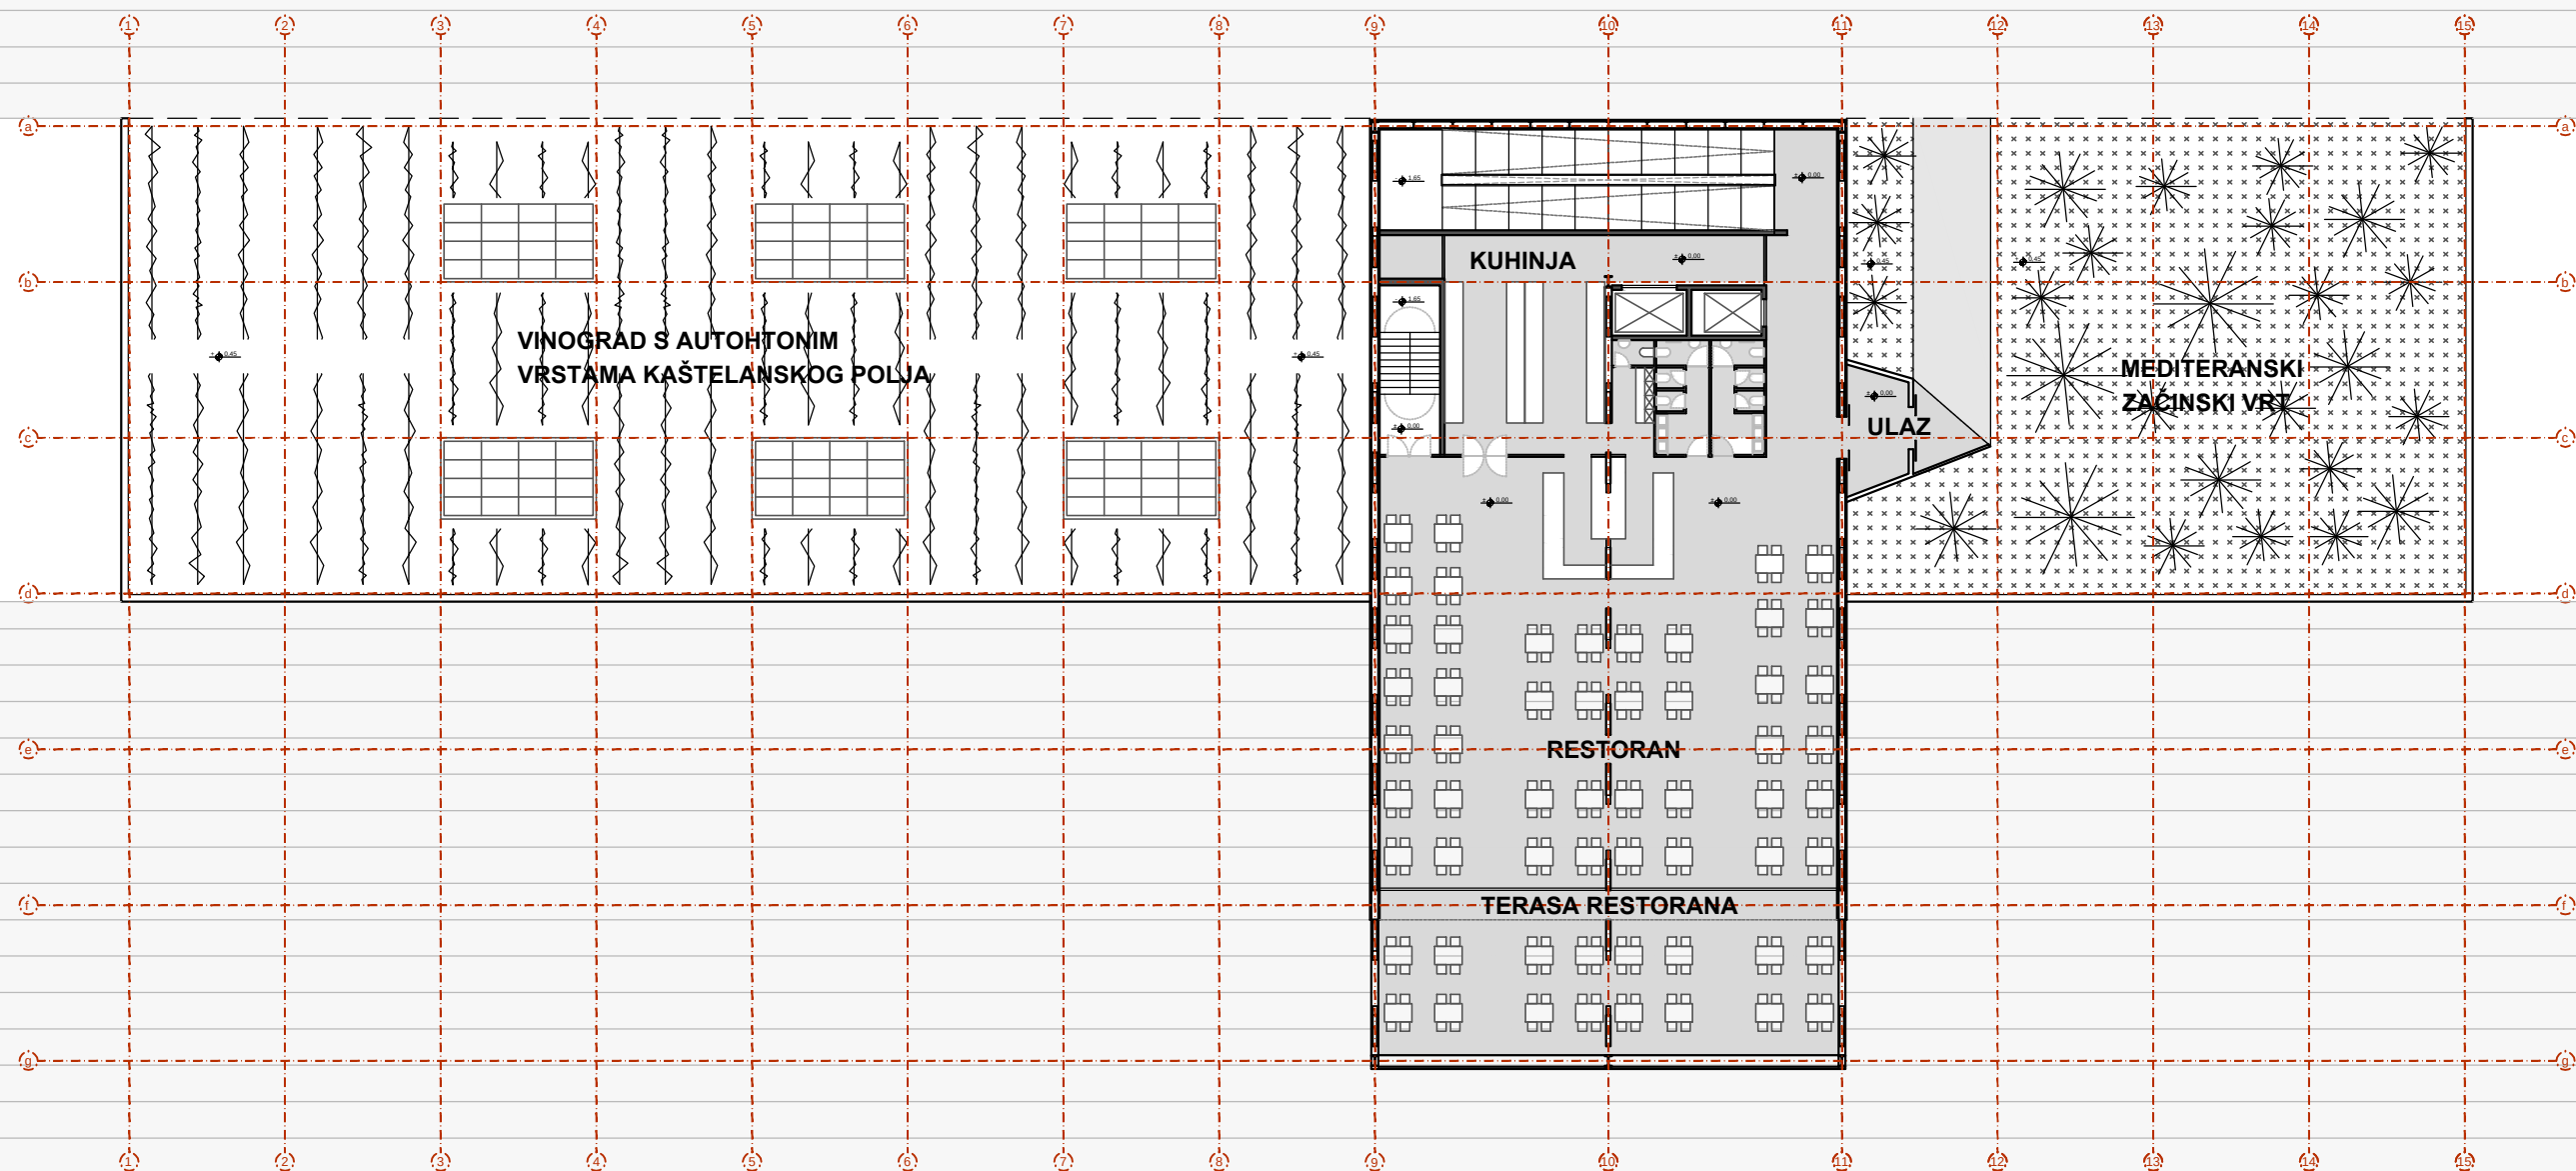


TLOCRT 0 __ -0.00 m

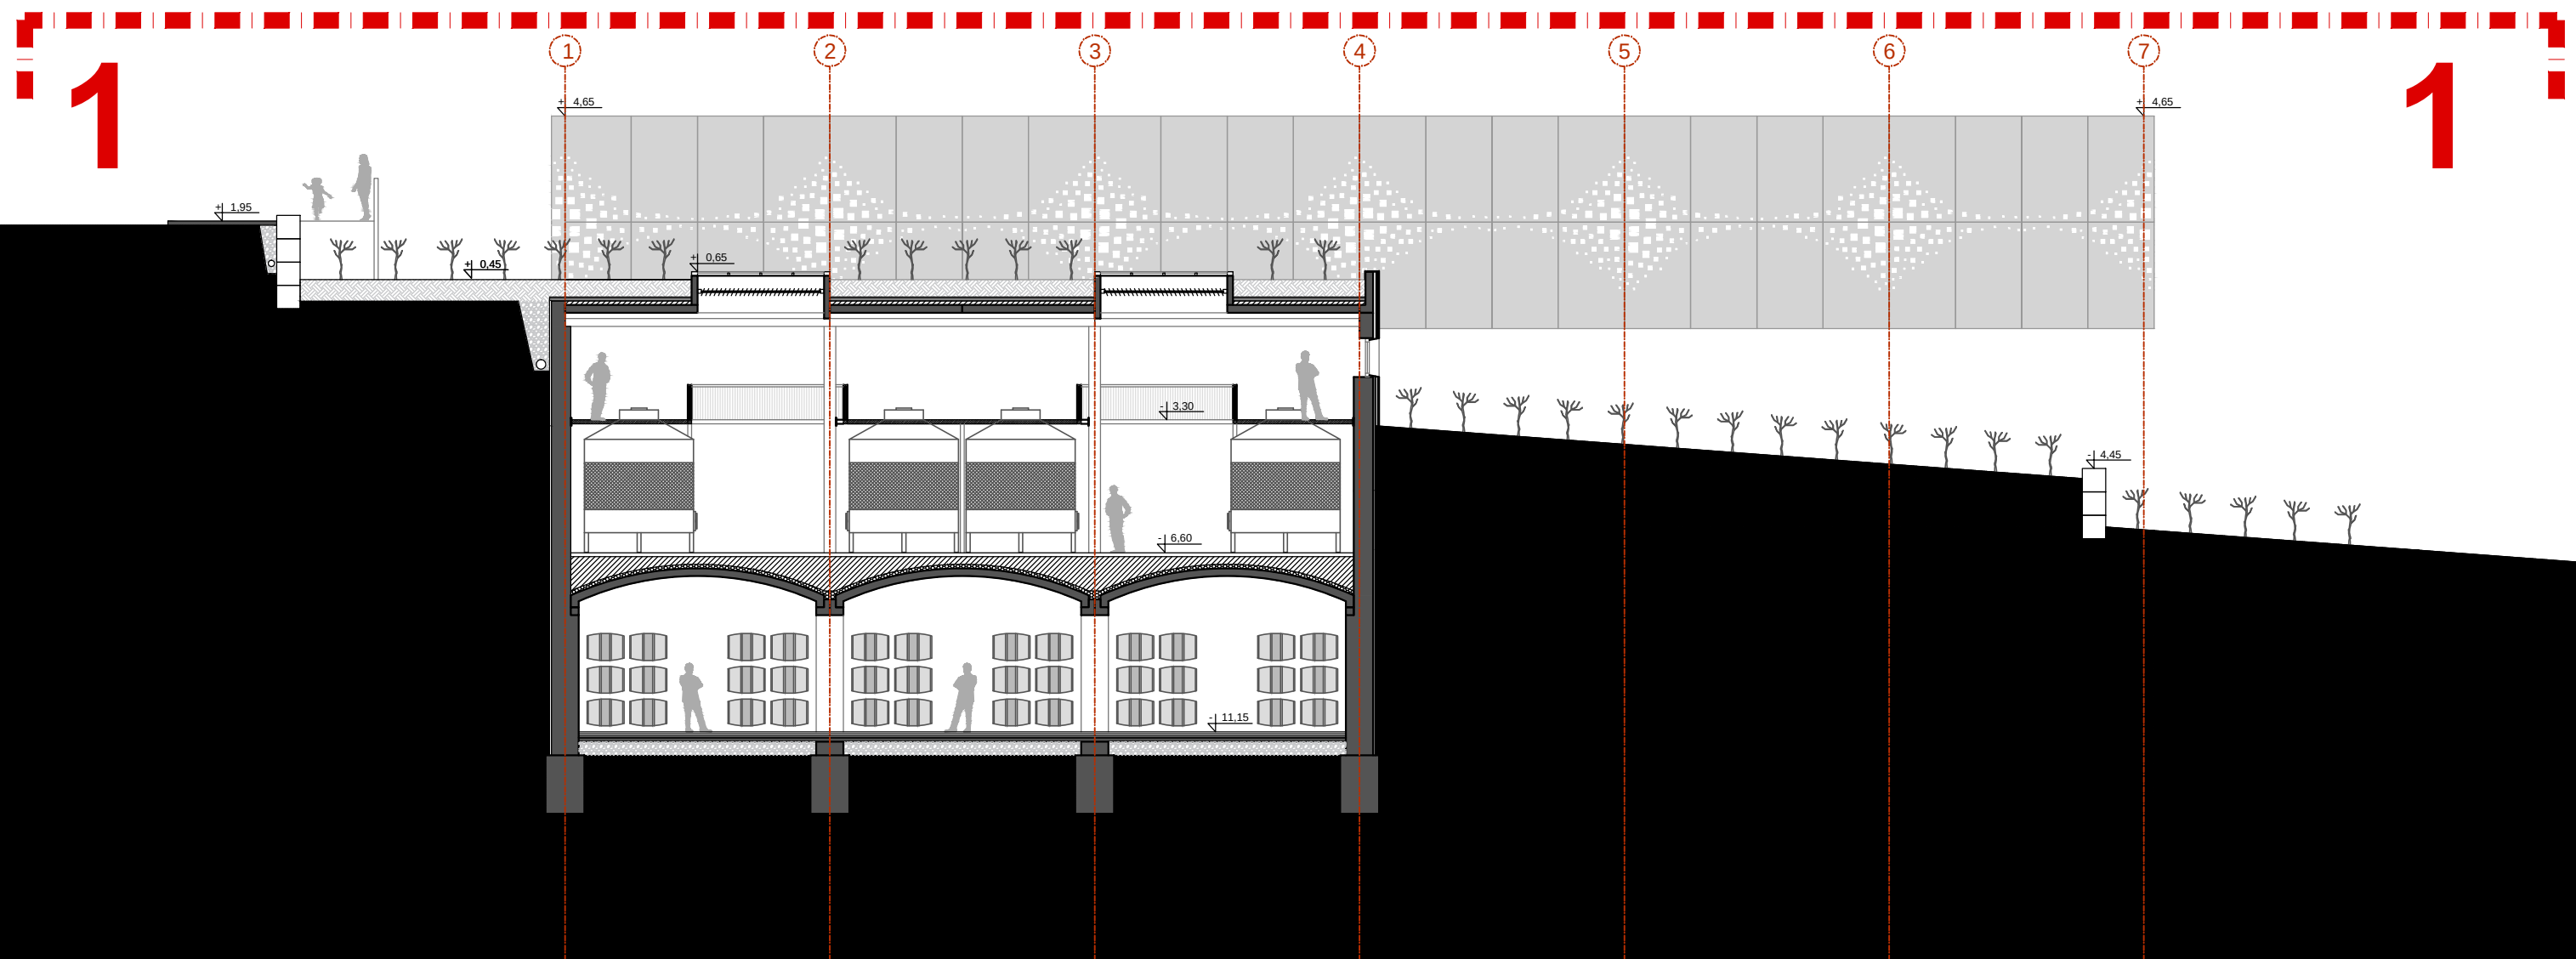


PRESJEK A-A

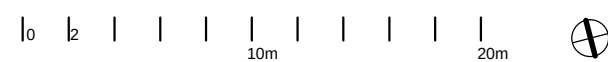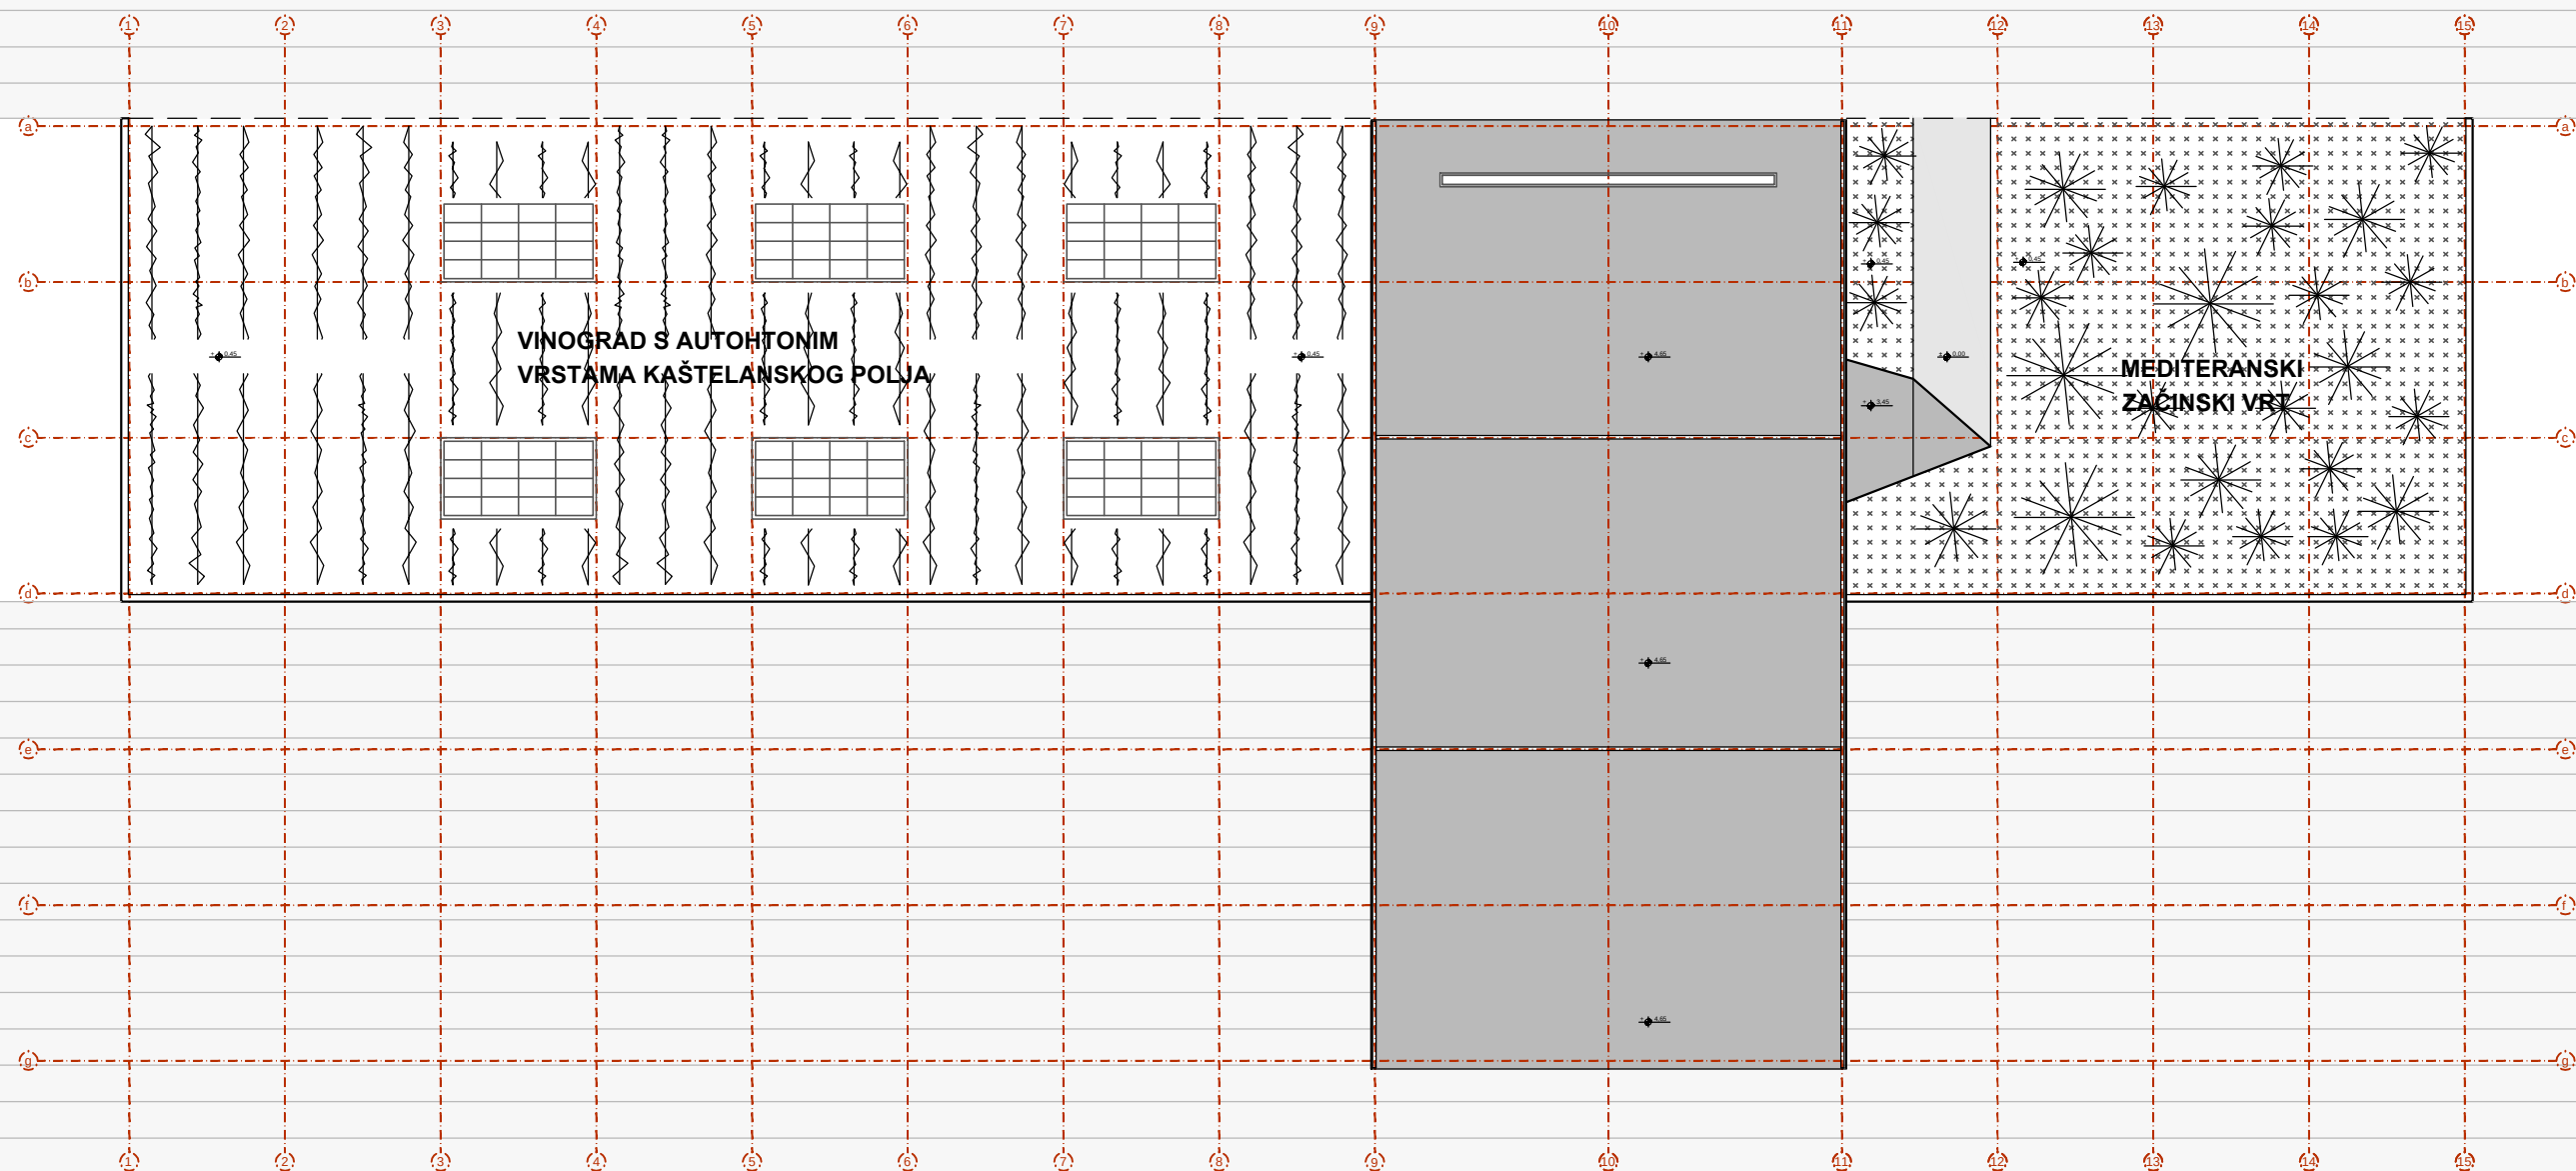


TLOCRT KROVA __ +4.65 m

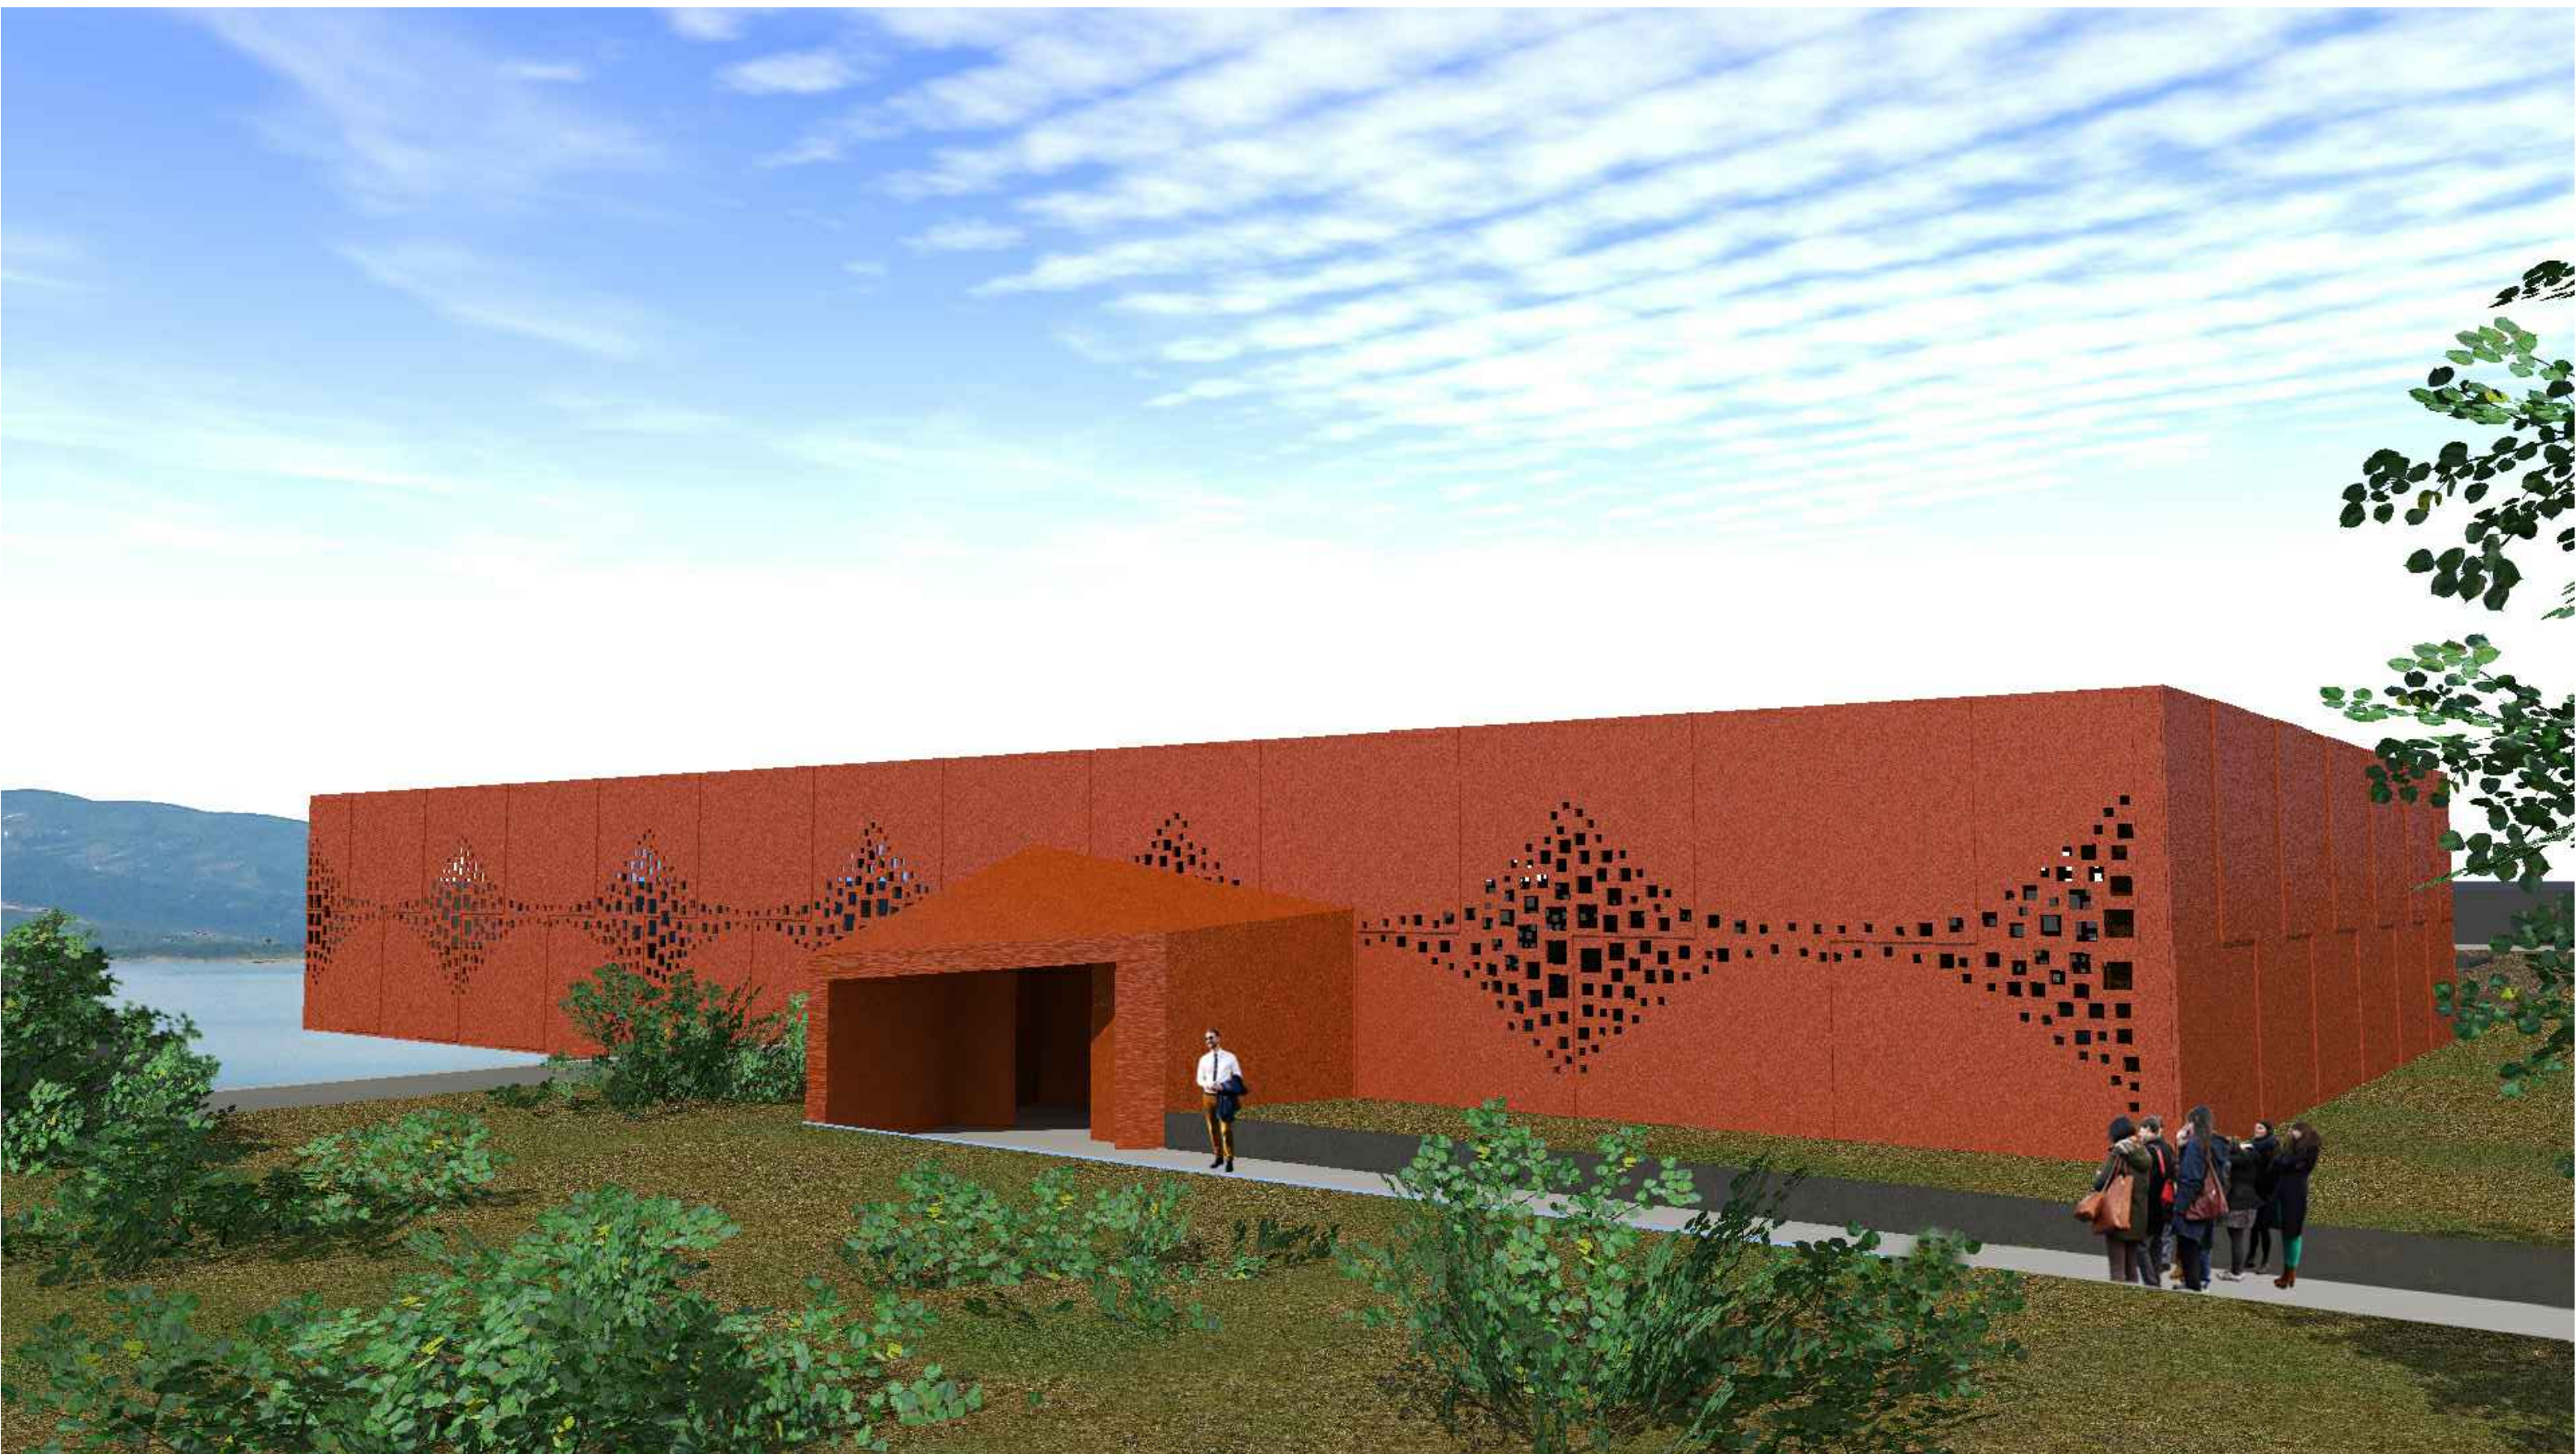

PROSTORNI PRIKAZ

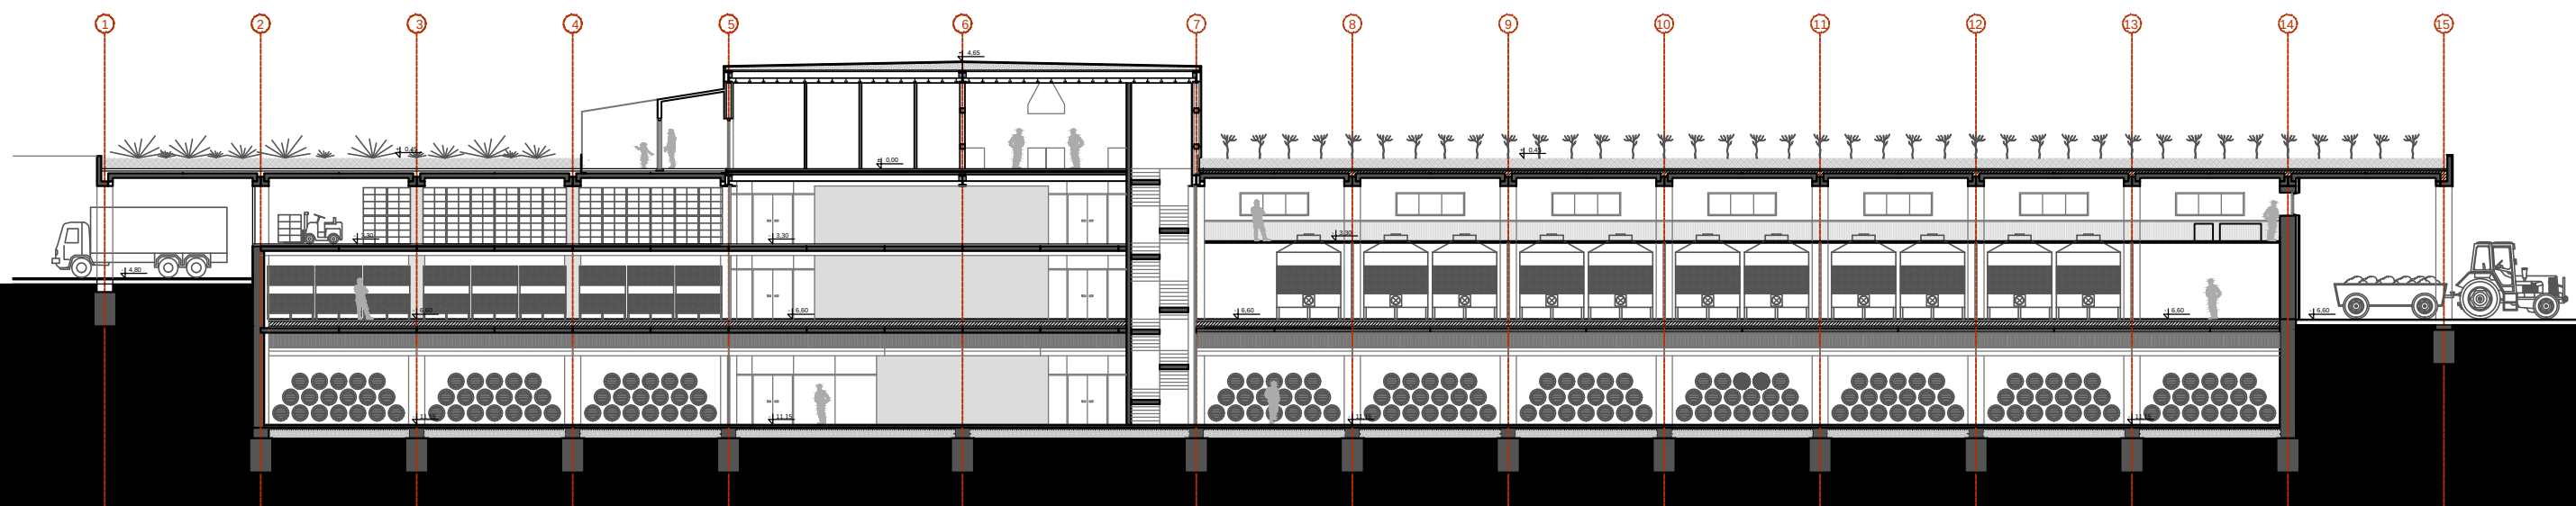

PRESJEK B-B

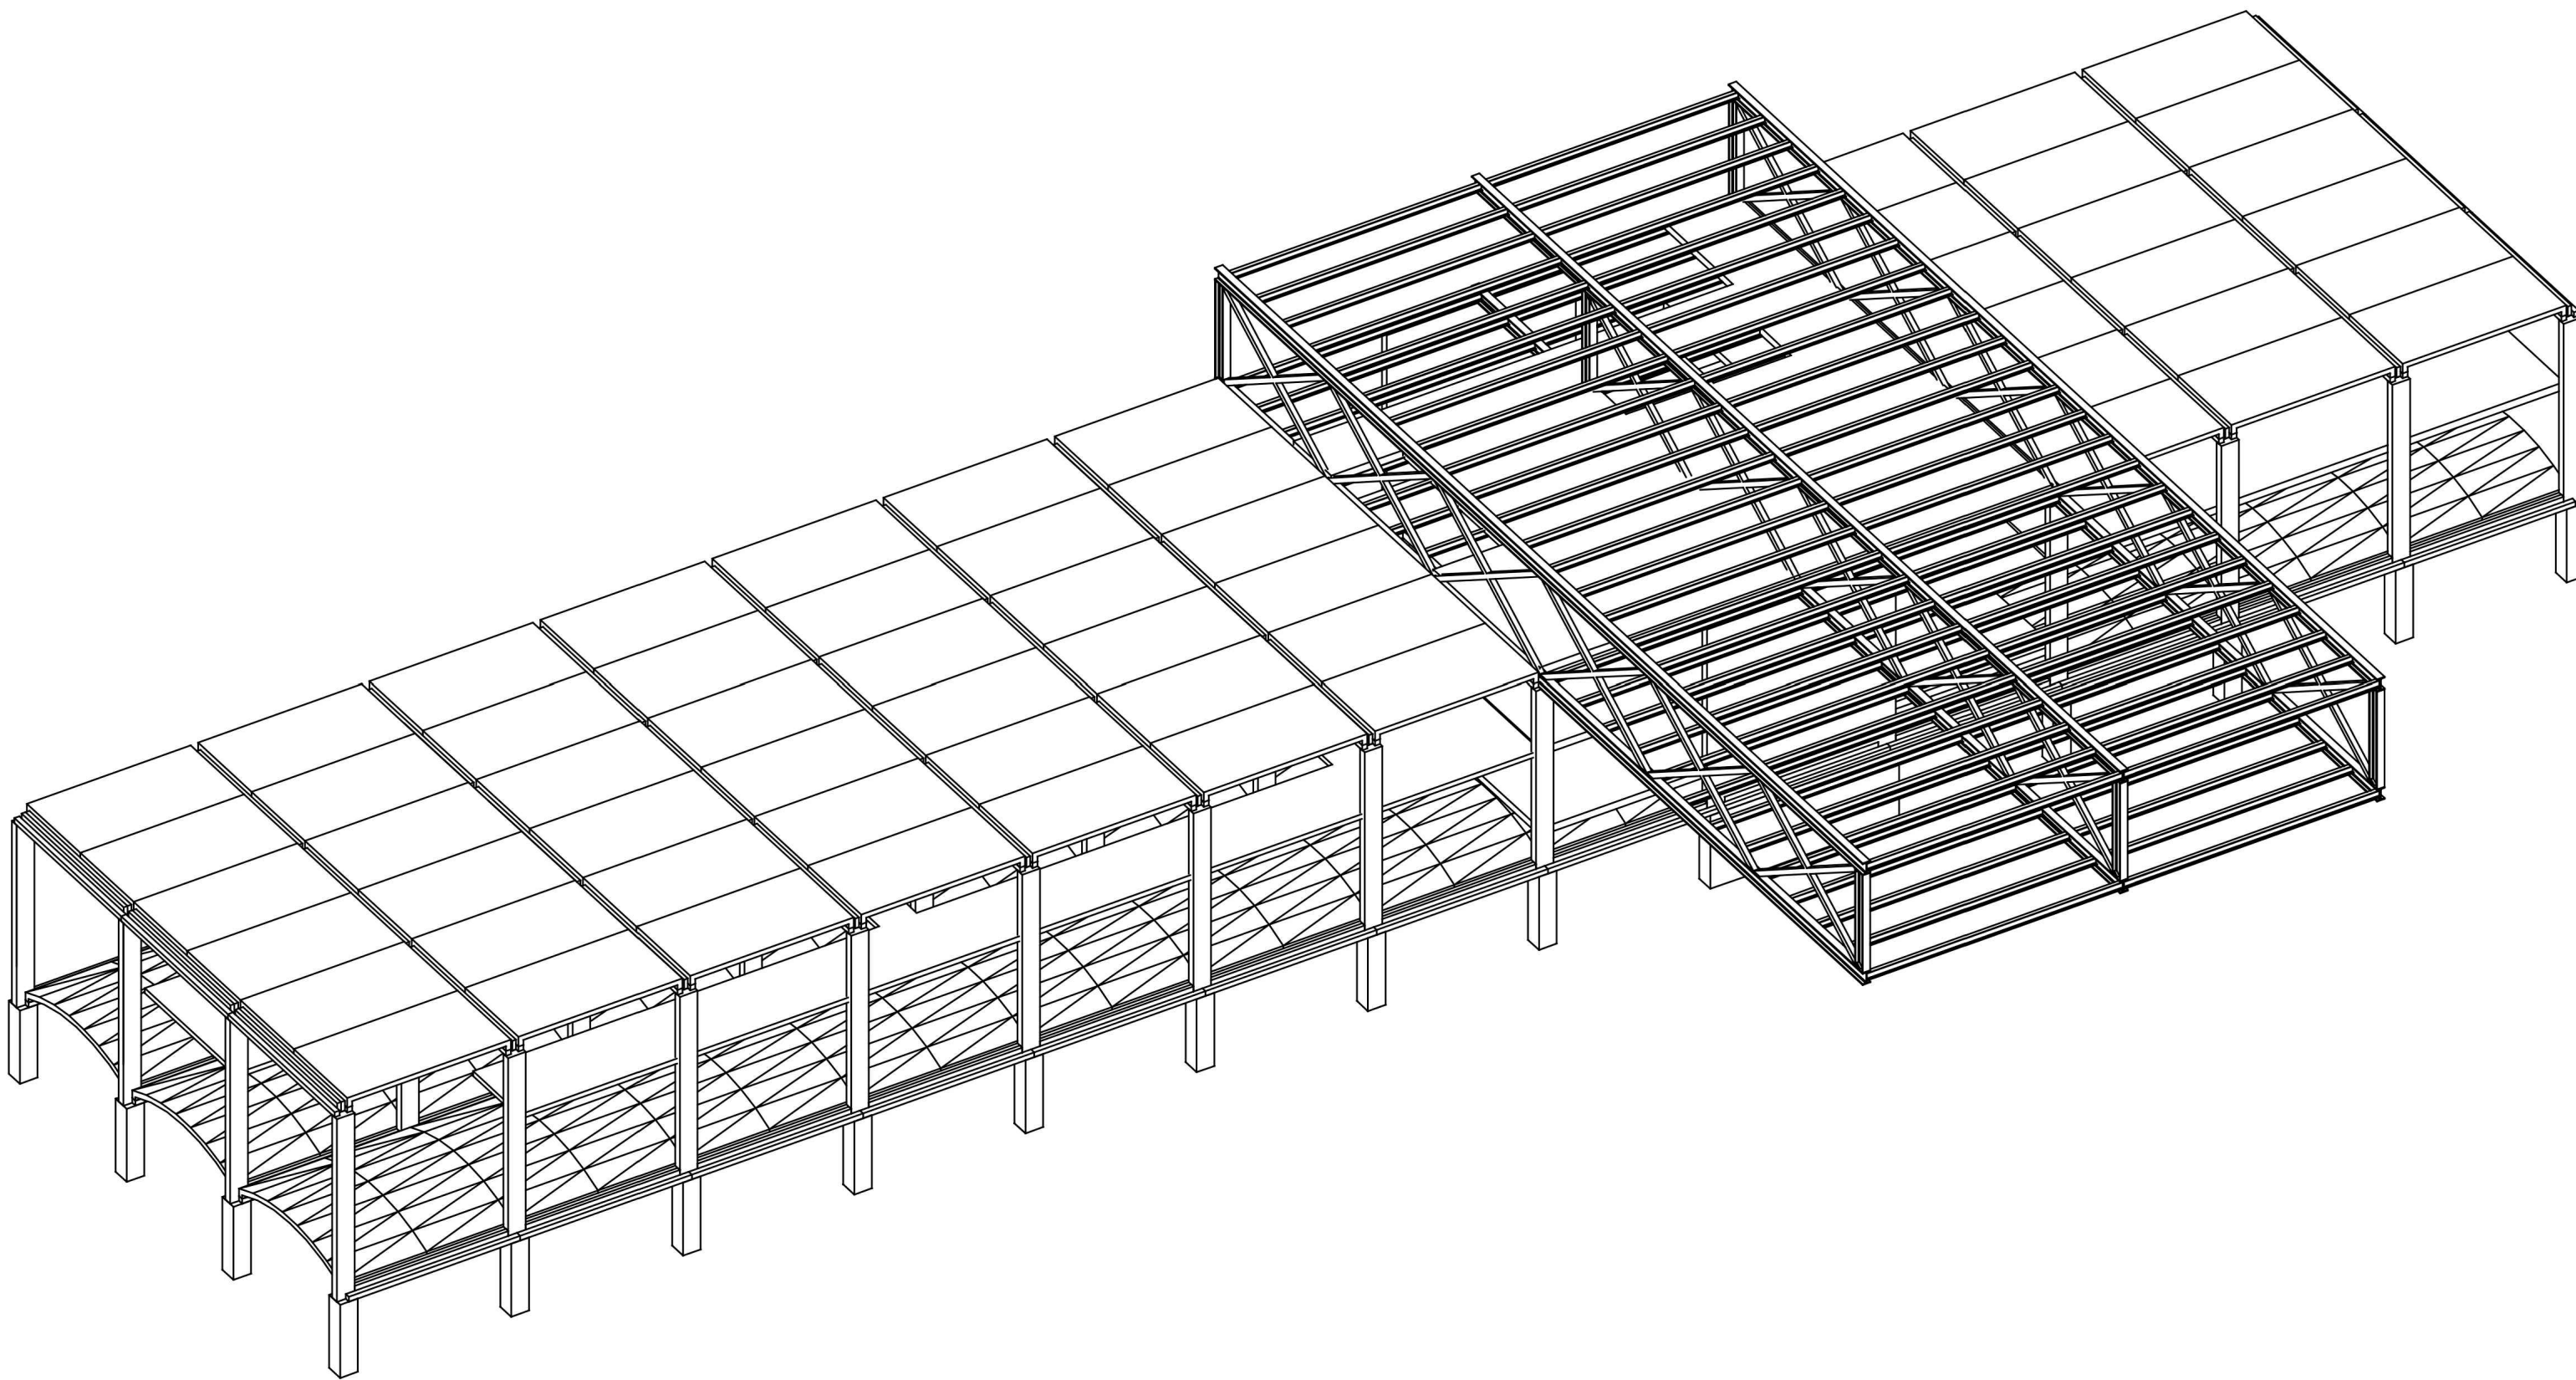

SHEMA KONSTRUKCIJE

ČELIČNA RAVNINSKA REŠETKA
HORIZONTALNI HEM 500 I ČELIČNI PROFIL
DIJAGONALNI KVADRATNI ČELIČNI PROFIL 200X200X6 MM

SEKUNDARNI ČELIČNI IPE 300 PROFIL

BETONSKE PREFABRICIRANE PLOČE
650 cm x 340 cm


ARMIRANOBETONSKI STUPOVI
70 X 30 CM

BETONSKE PREFABRICIRANE PLOČE
650 cm x 340 cm

ARMIRANOBETONSKI STUPOVI
70 X 70 CM


ČELIČNA MEĐUKATNA
KONSTRUKCIJA
KVADRATNI ČELIČNI
PROFIL 100X100mm

SHEMA KONSTRUKCIJE

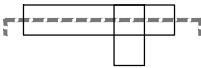


PRESJEK KROZ STUP - KROV

PRESJEK KROZ PLOČU - KROV

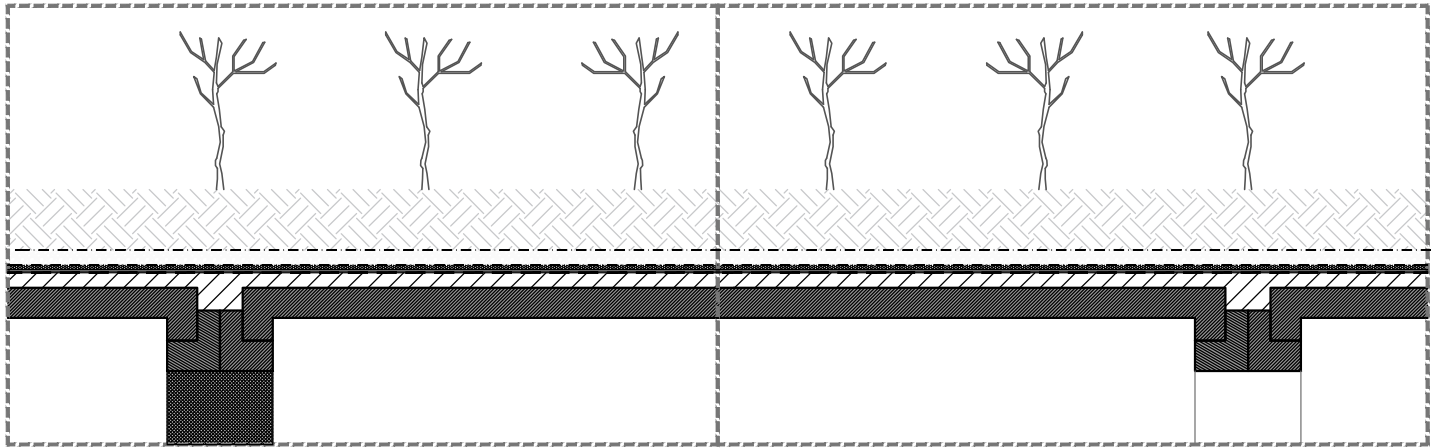


zemlja za vegetaciju
geotekstilna membrana
šljunak s drenažnim cijevima
geotekstilna membrana
XPS
rebraste pvc ploče
vodonepropusna membrana za korijenje
bitumenska traka
cementni sloj za drenažu u nagibu
prefabricirana betonska ploča

45 cm
0.3 cm
5 cm
0.3 cm
3 cm
1 cm
1 cm
0.5 cm
10 cm
20 cm

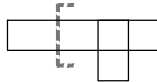

PRESJEK KROZ STUP-MEĐUKATNA PODRUM

PRESJEK KROZ PLOČU- MEĐUKATNA PODRUM

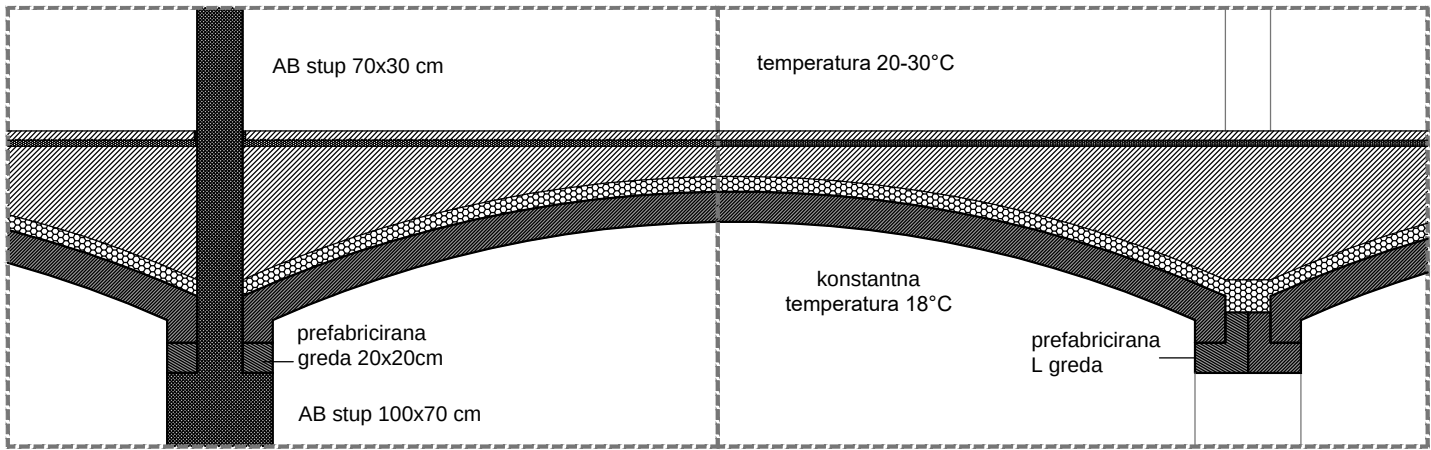


betonska brušena ploča
izolacija
cementna ploča
toplinska izolacija
prefabricirani betonski element

5 cm
4 cm
10 - 25 cm
10 cm
20 cm




PRESJEK KROZ STUP- POD

PRESJEK KROZ PLOČU- POD

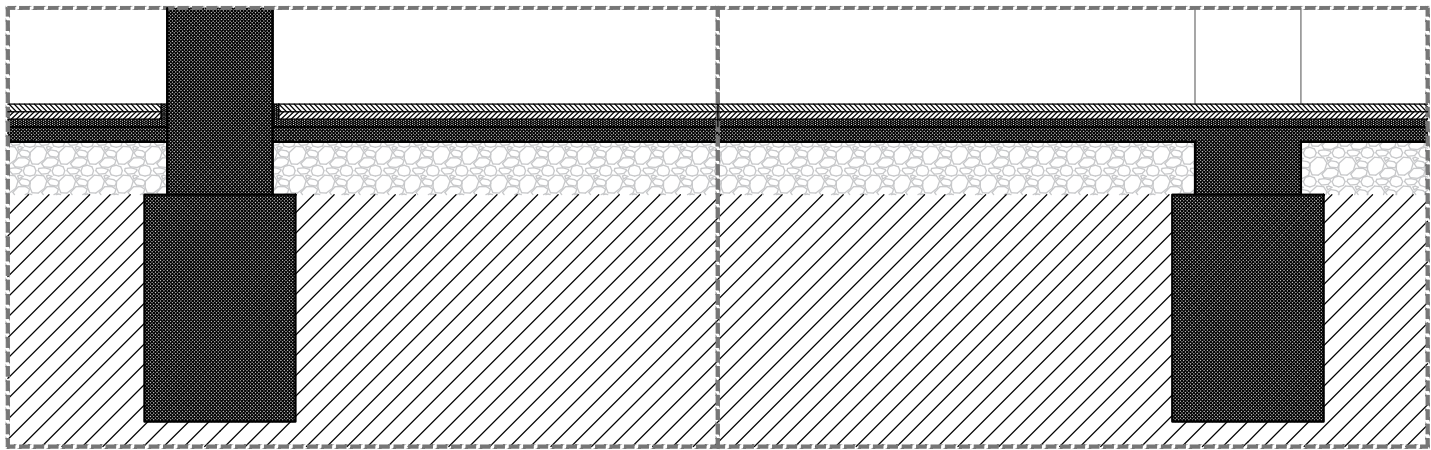


betonska brušena ploča
izolacija
cementna ploča
šljunak
zemlja


5 cm
4 cm
10 - 25 cm
10 cm

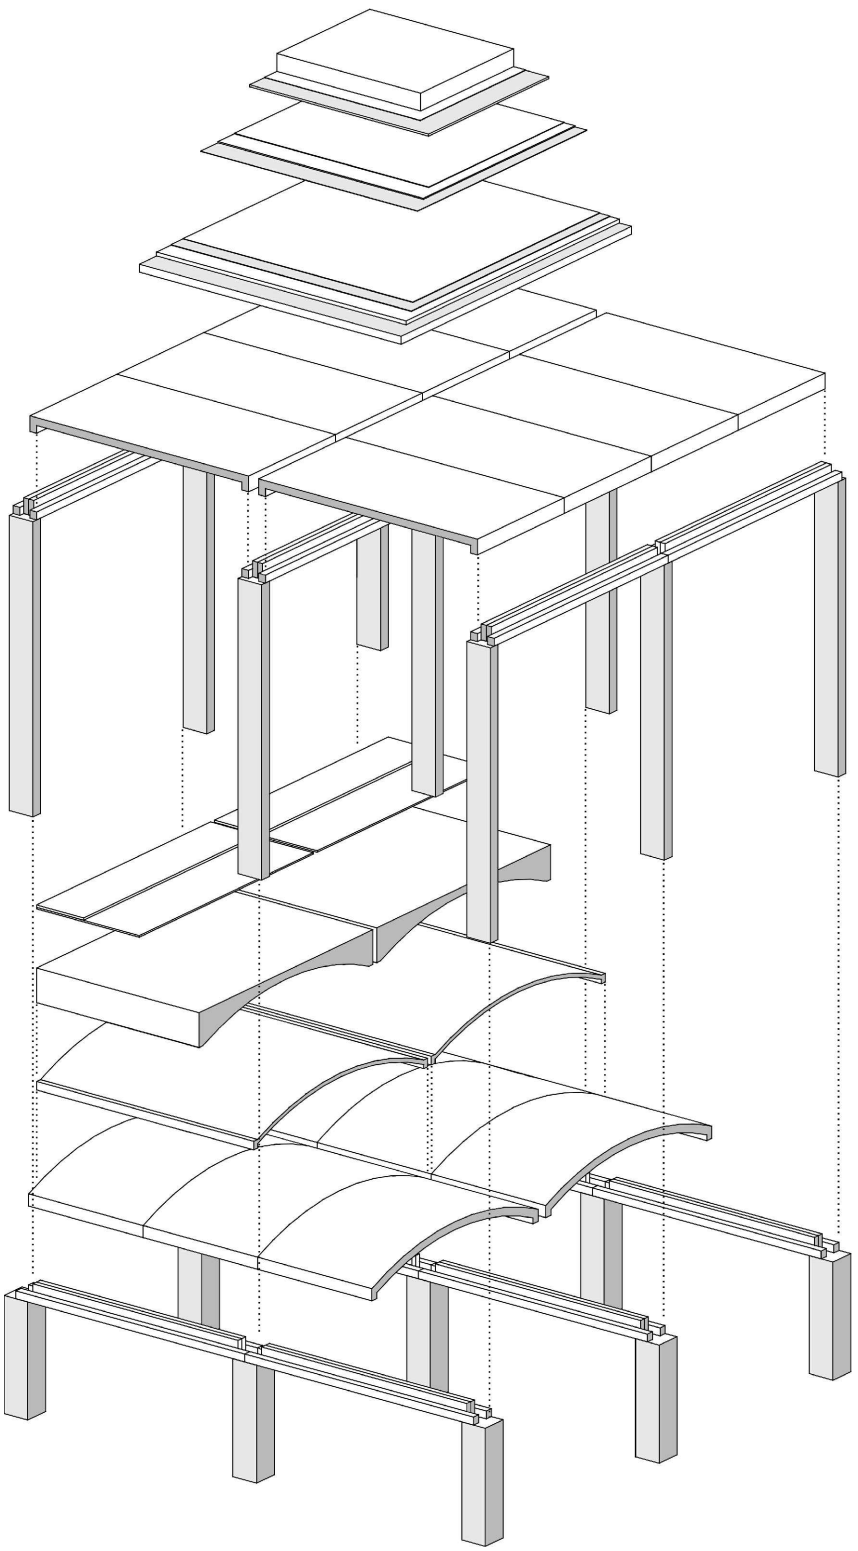


DETALJ BETONSKE KONSTRUKCIJE

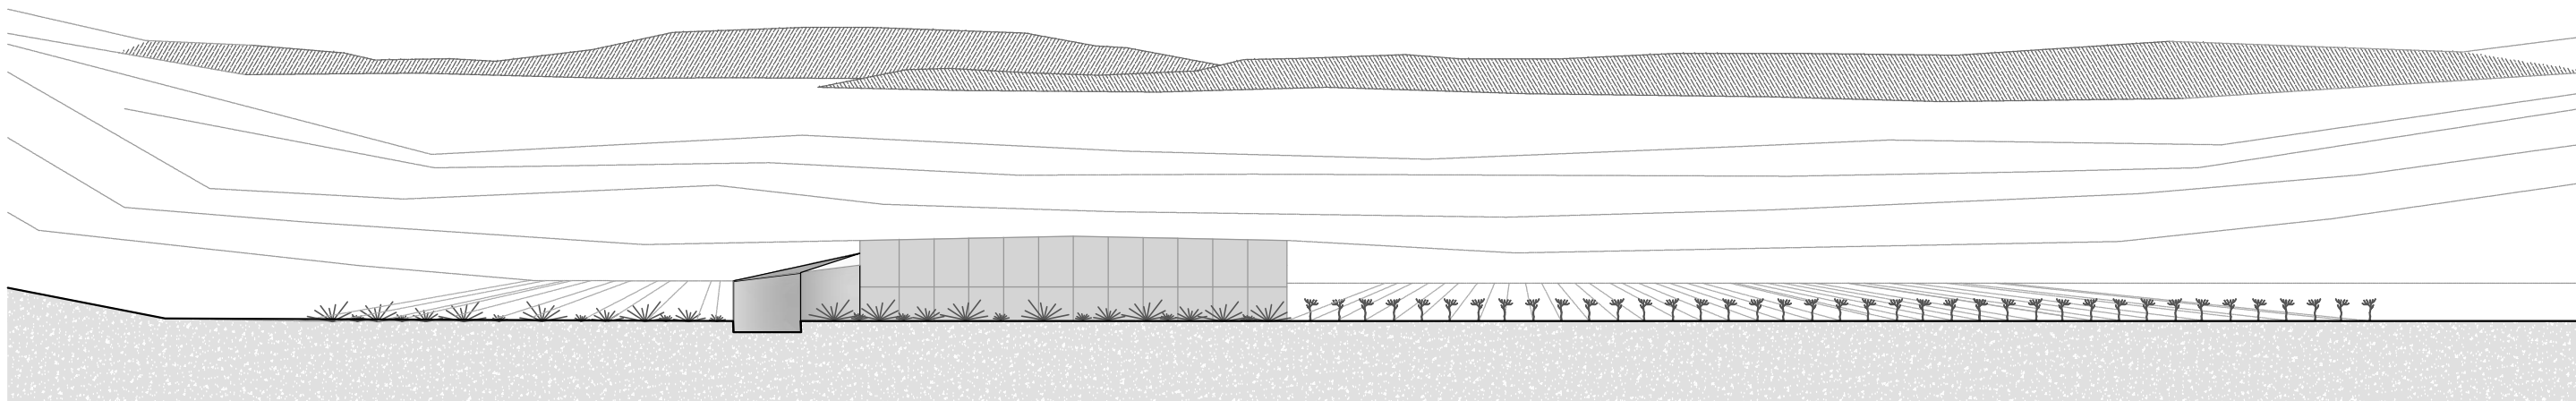


SJEVERNO PROČELJE

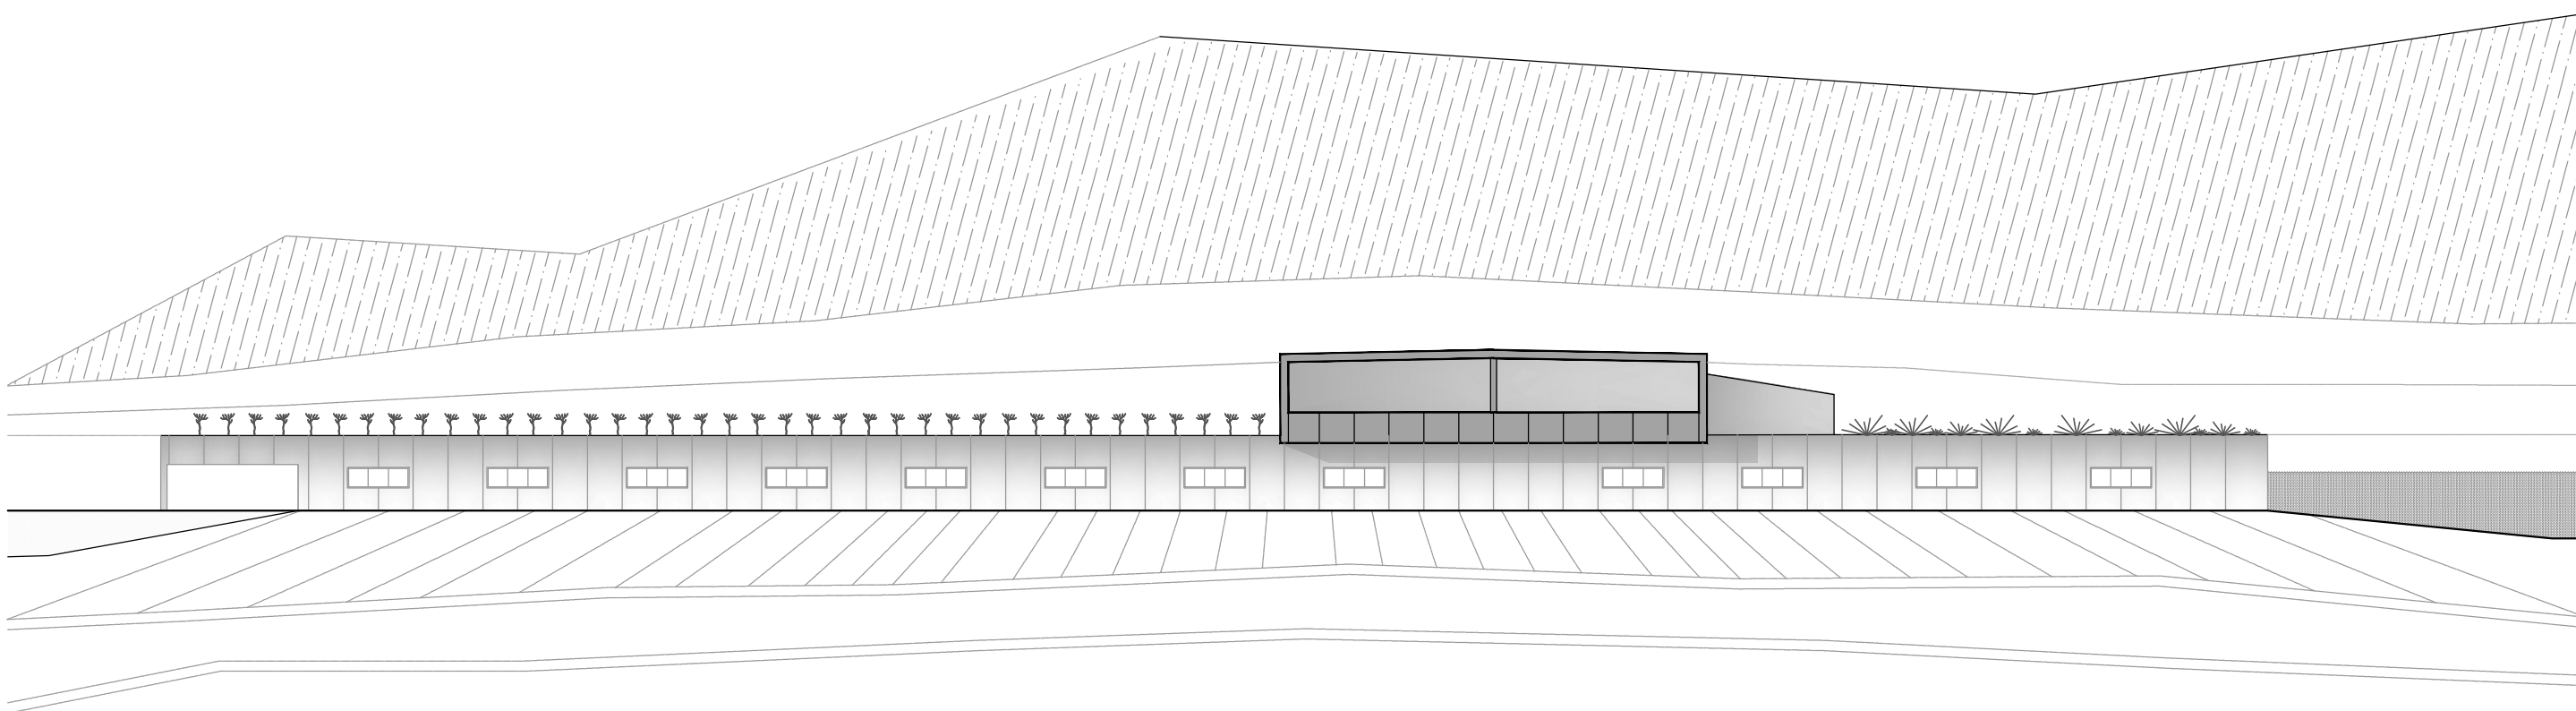


JUŽNO PROČELJE

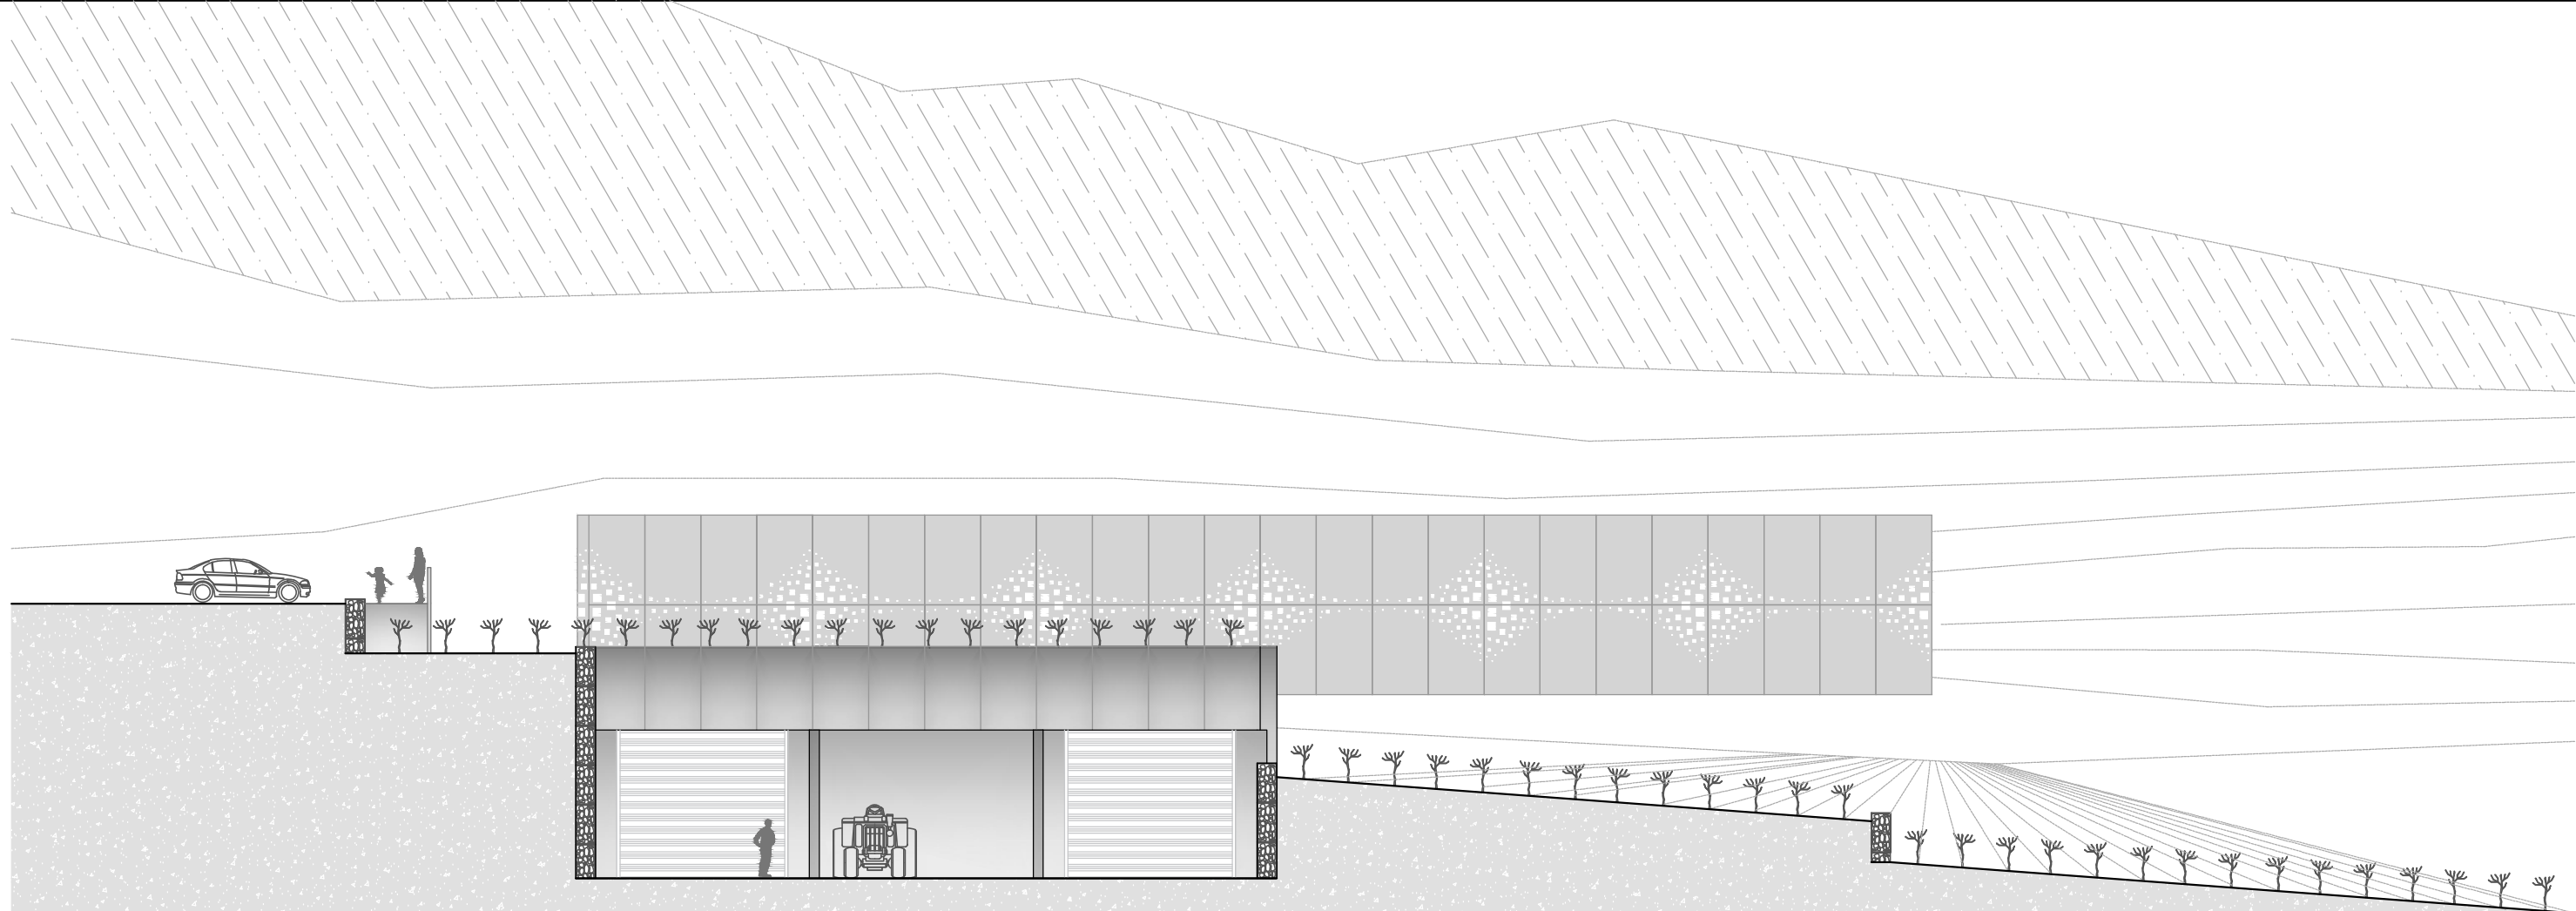

ZAPADNO PROČELJE

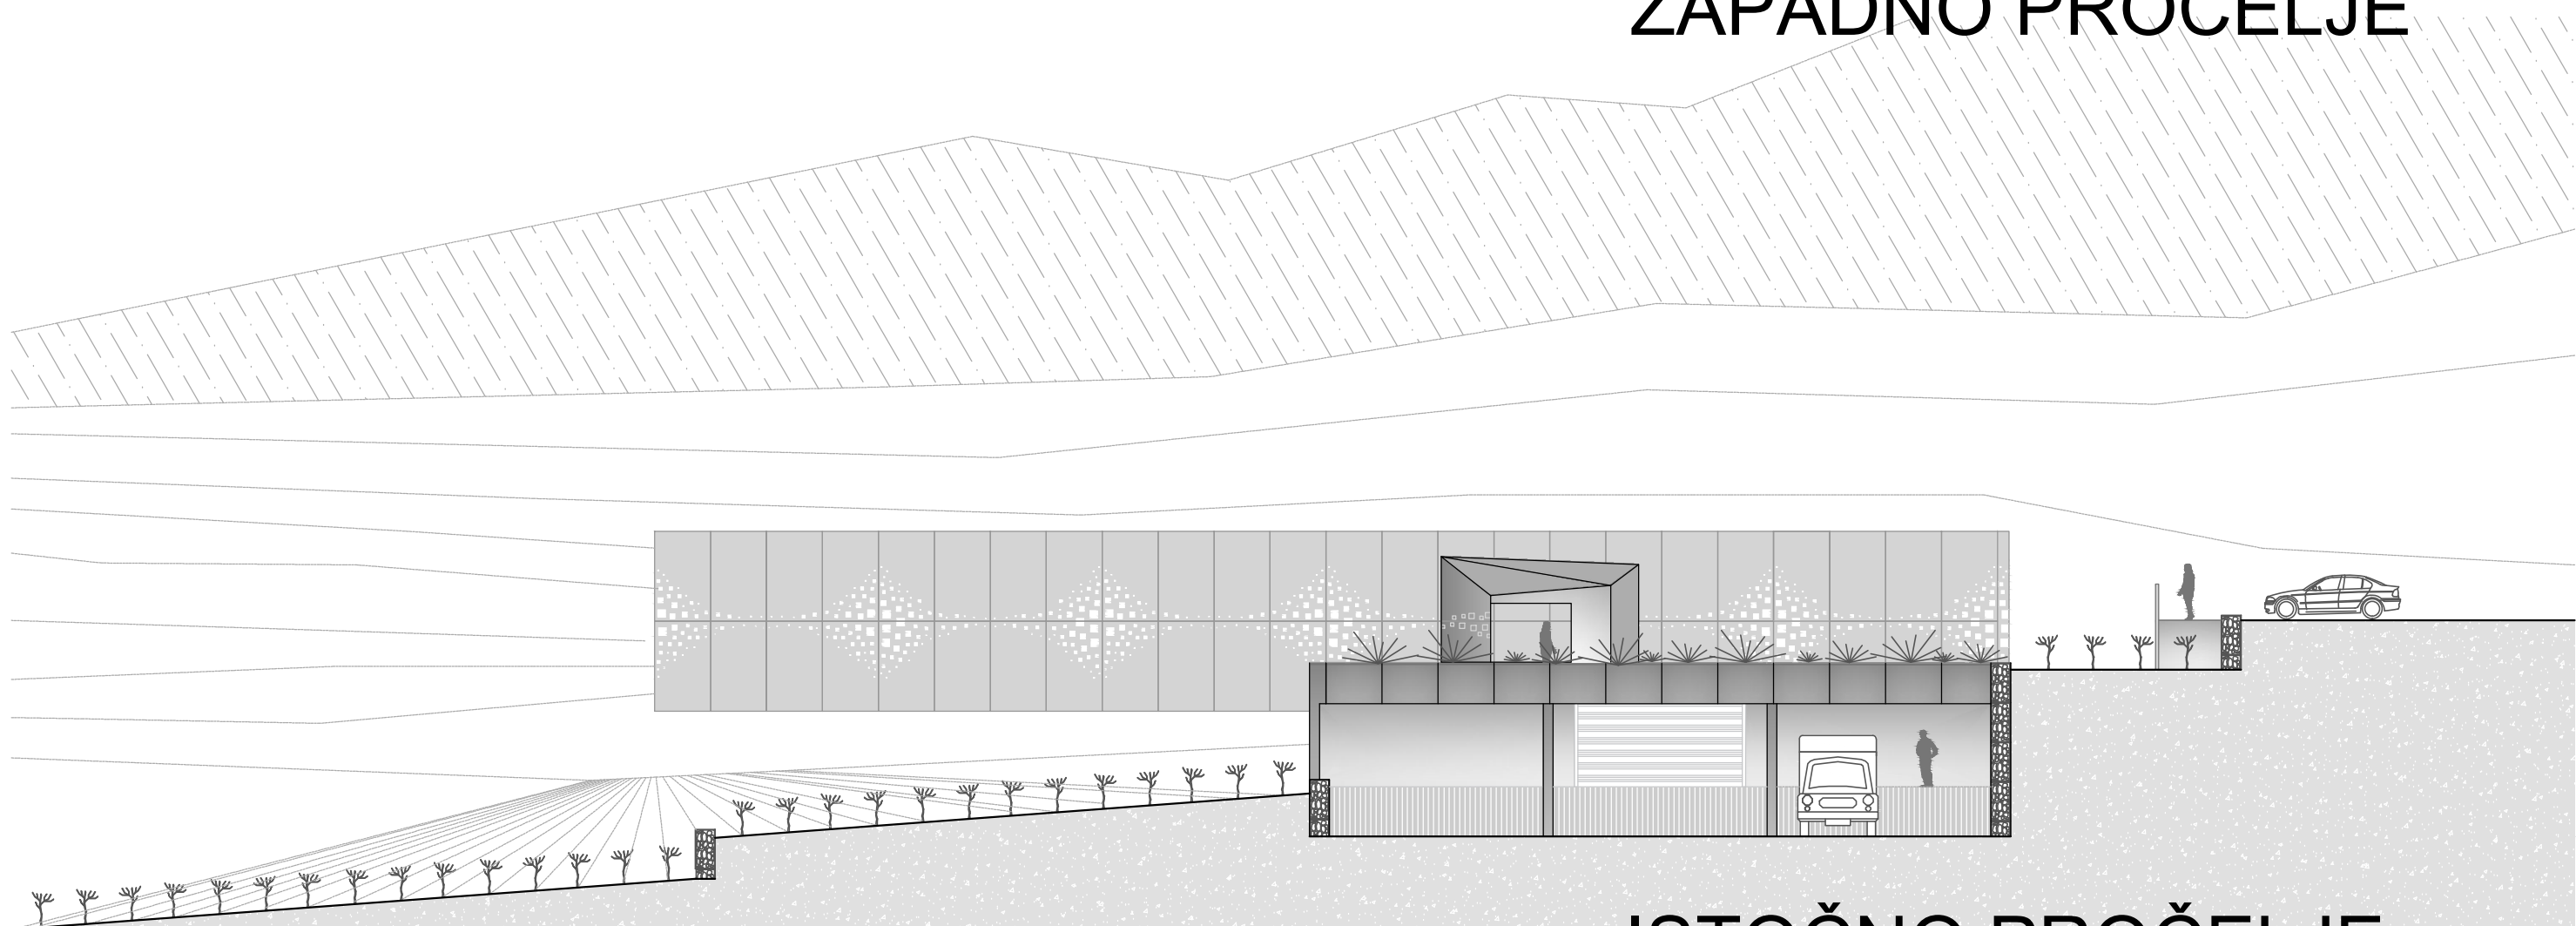


ISTOČNO PROČELJE

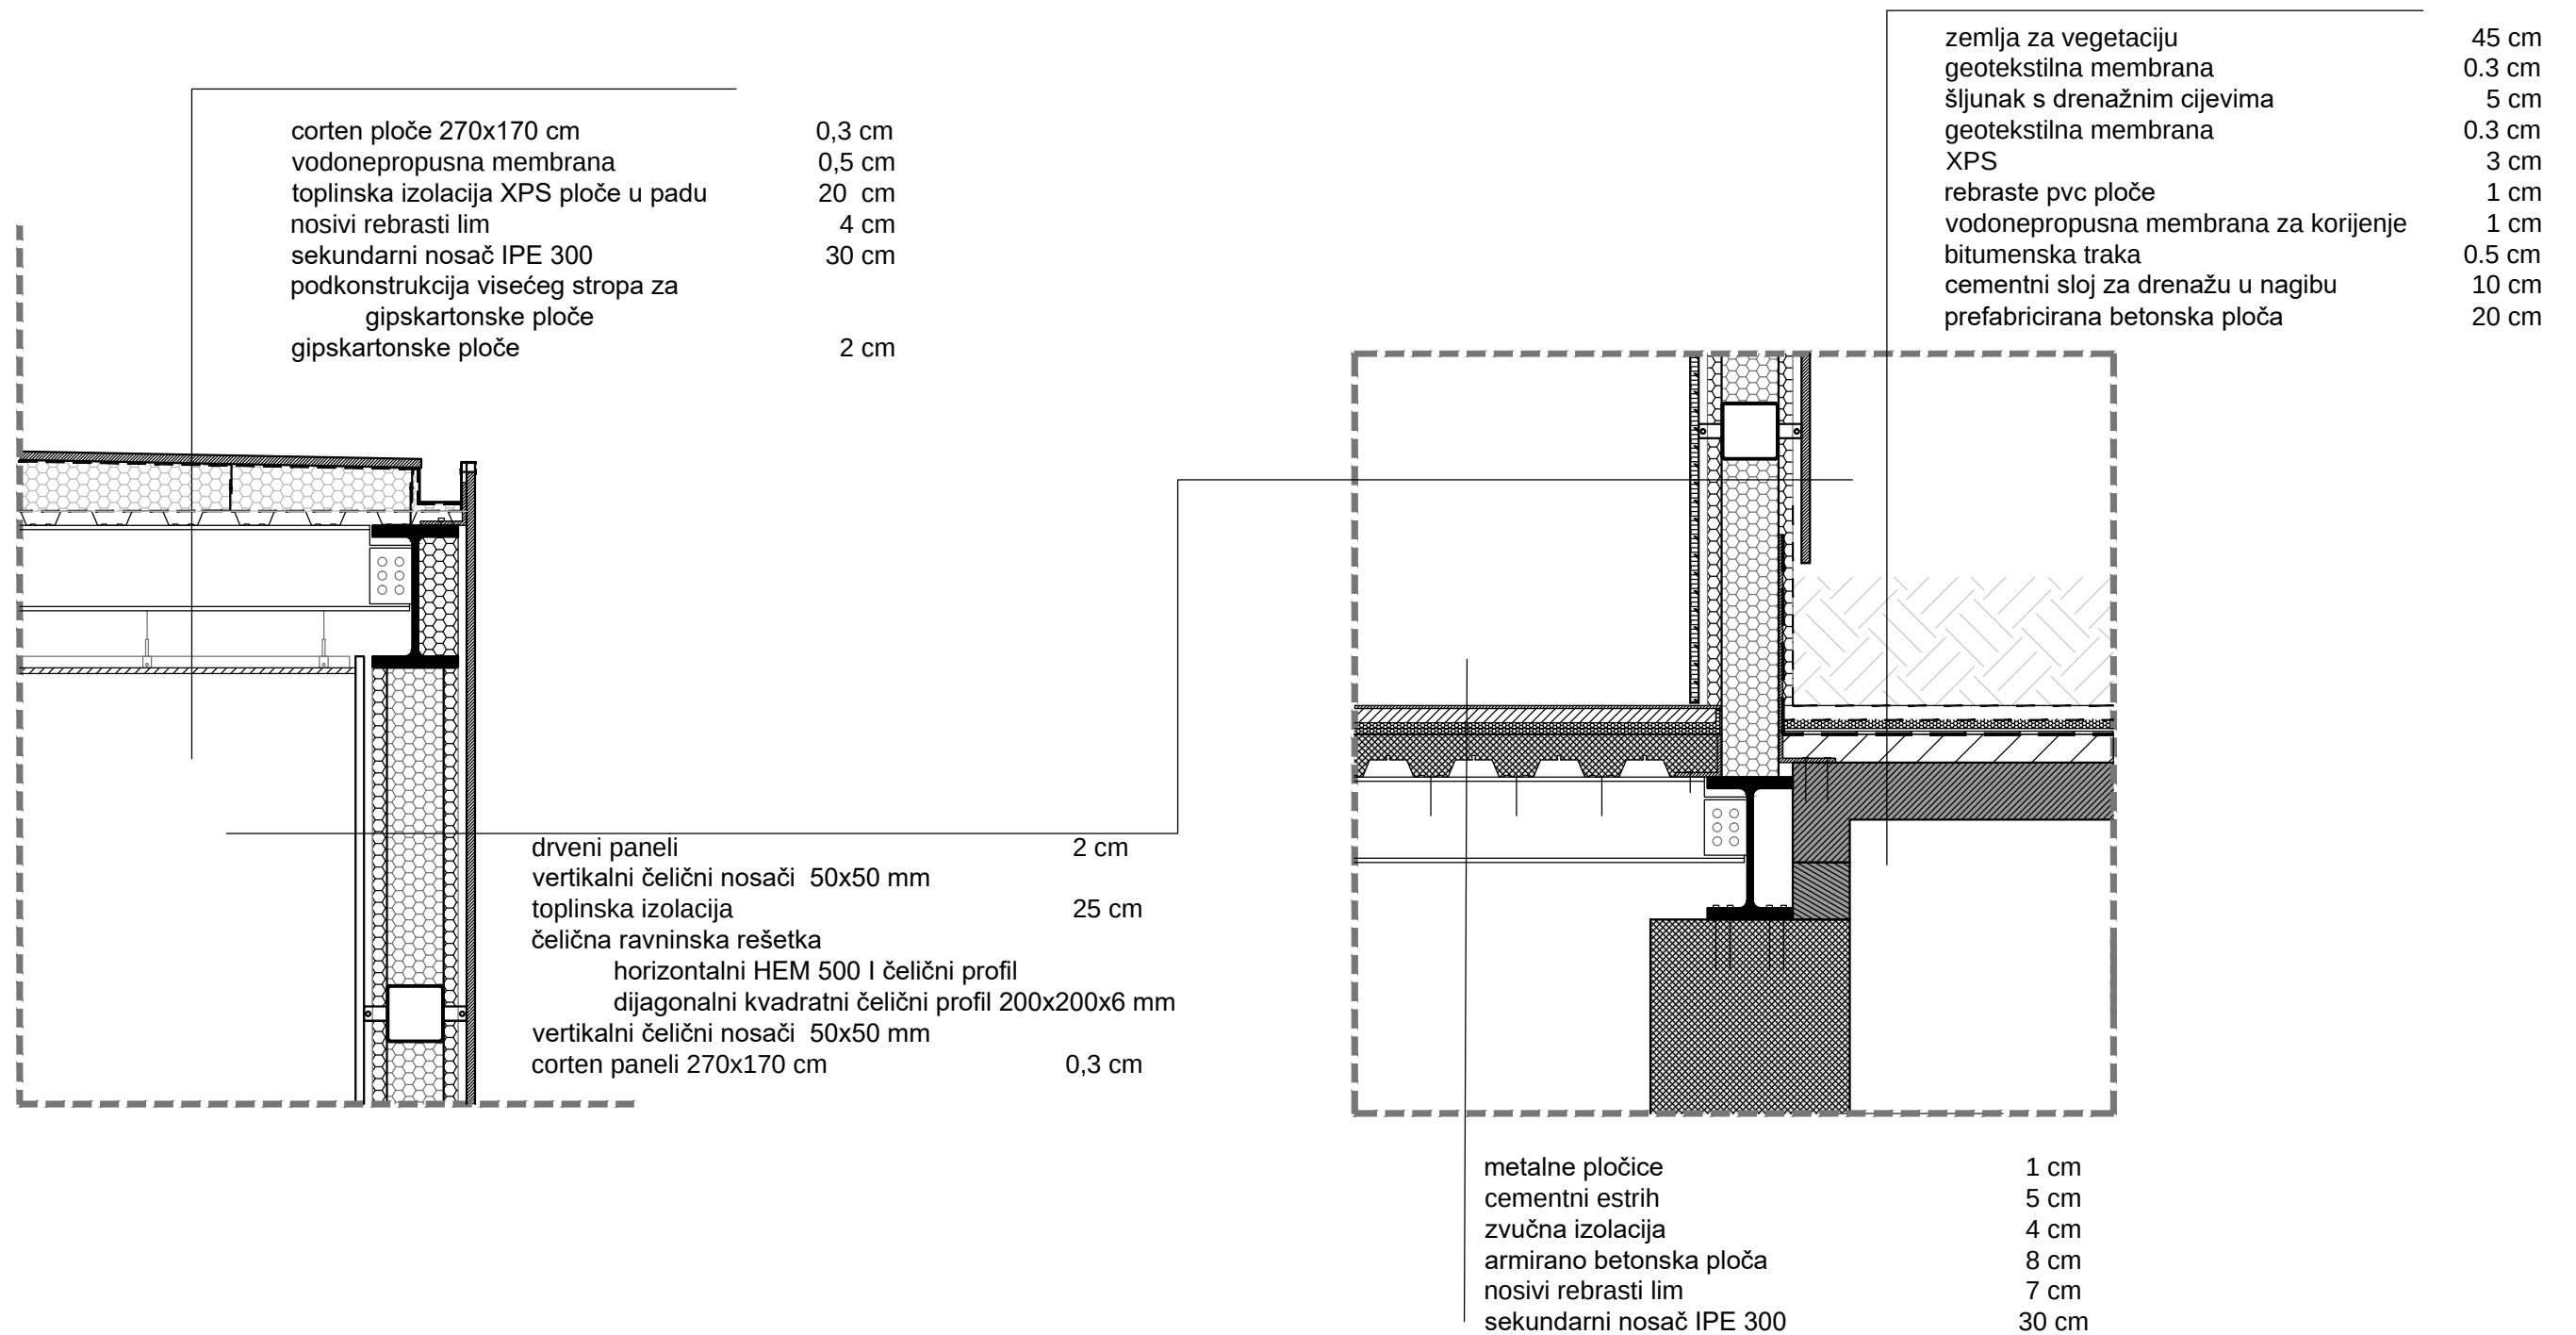

CORTEN PLOČE-vanjska obloga




DRVENI PANELI- unutrašnja obloga

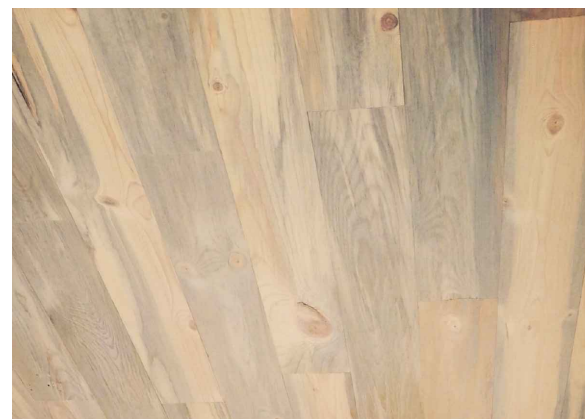


METALNE PLOČICE- unutrašnja podna obloga




DETALJ FASADE

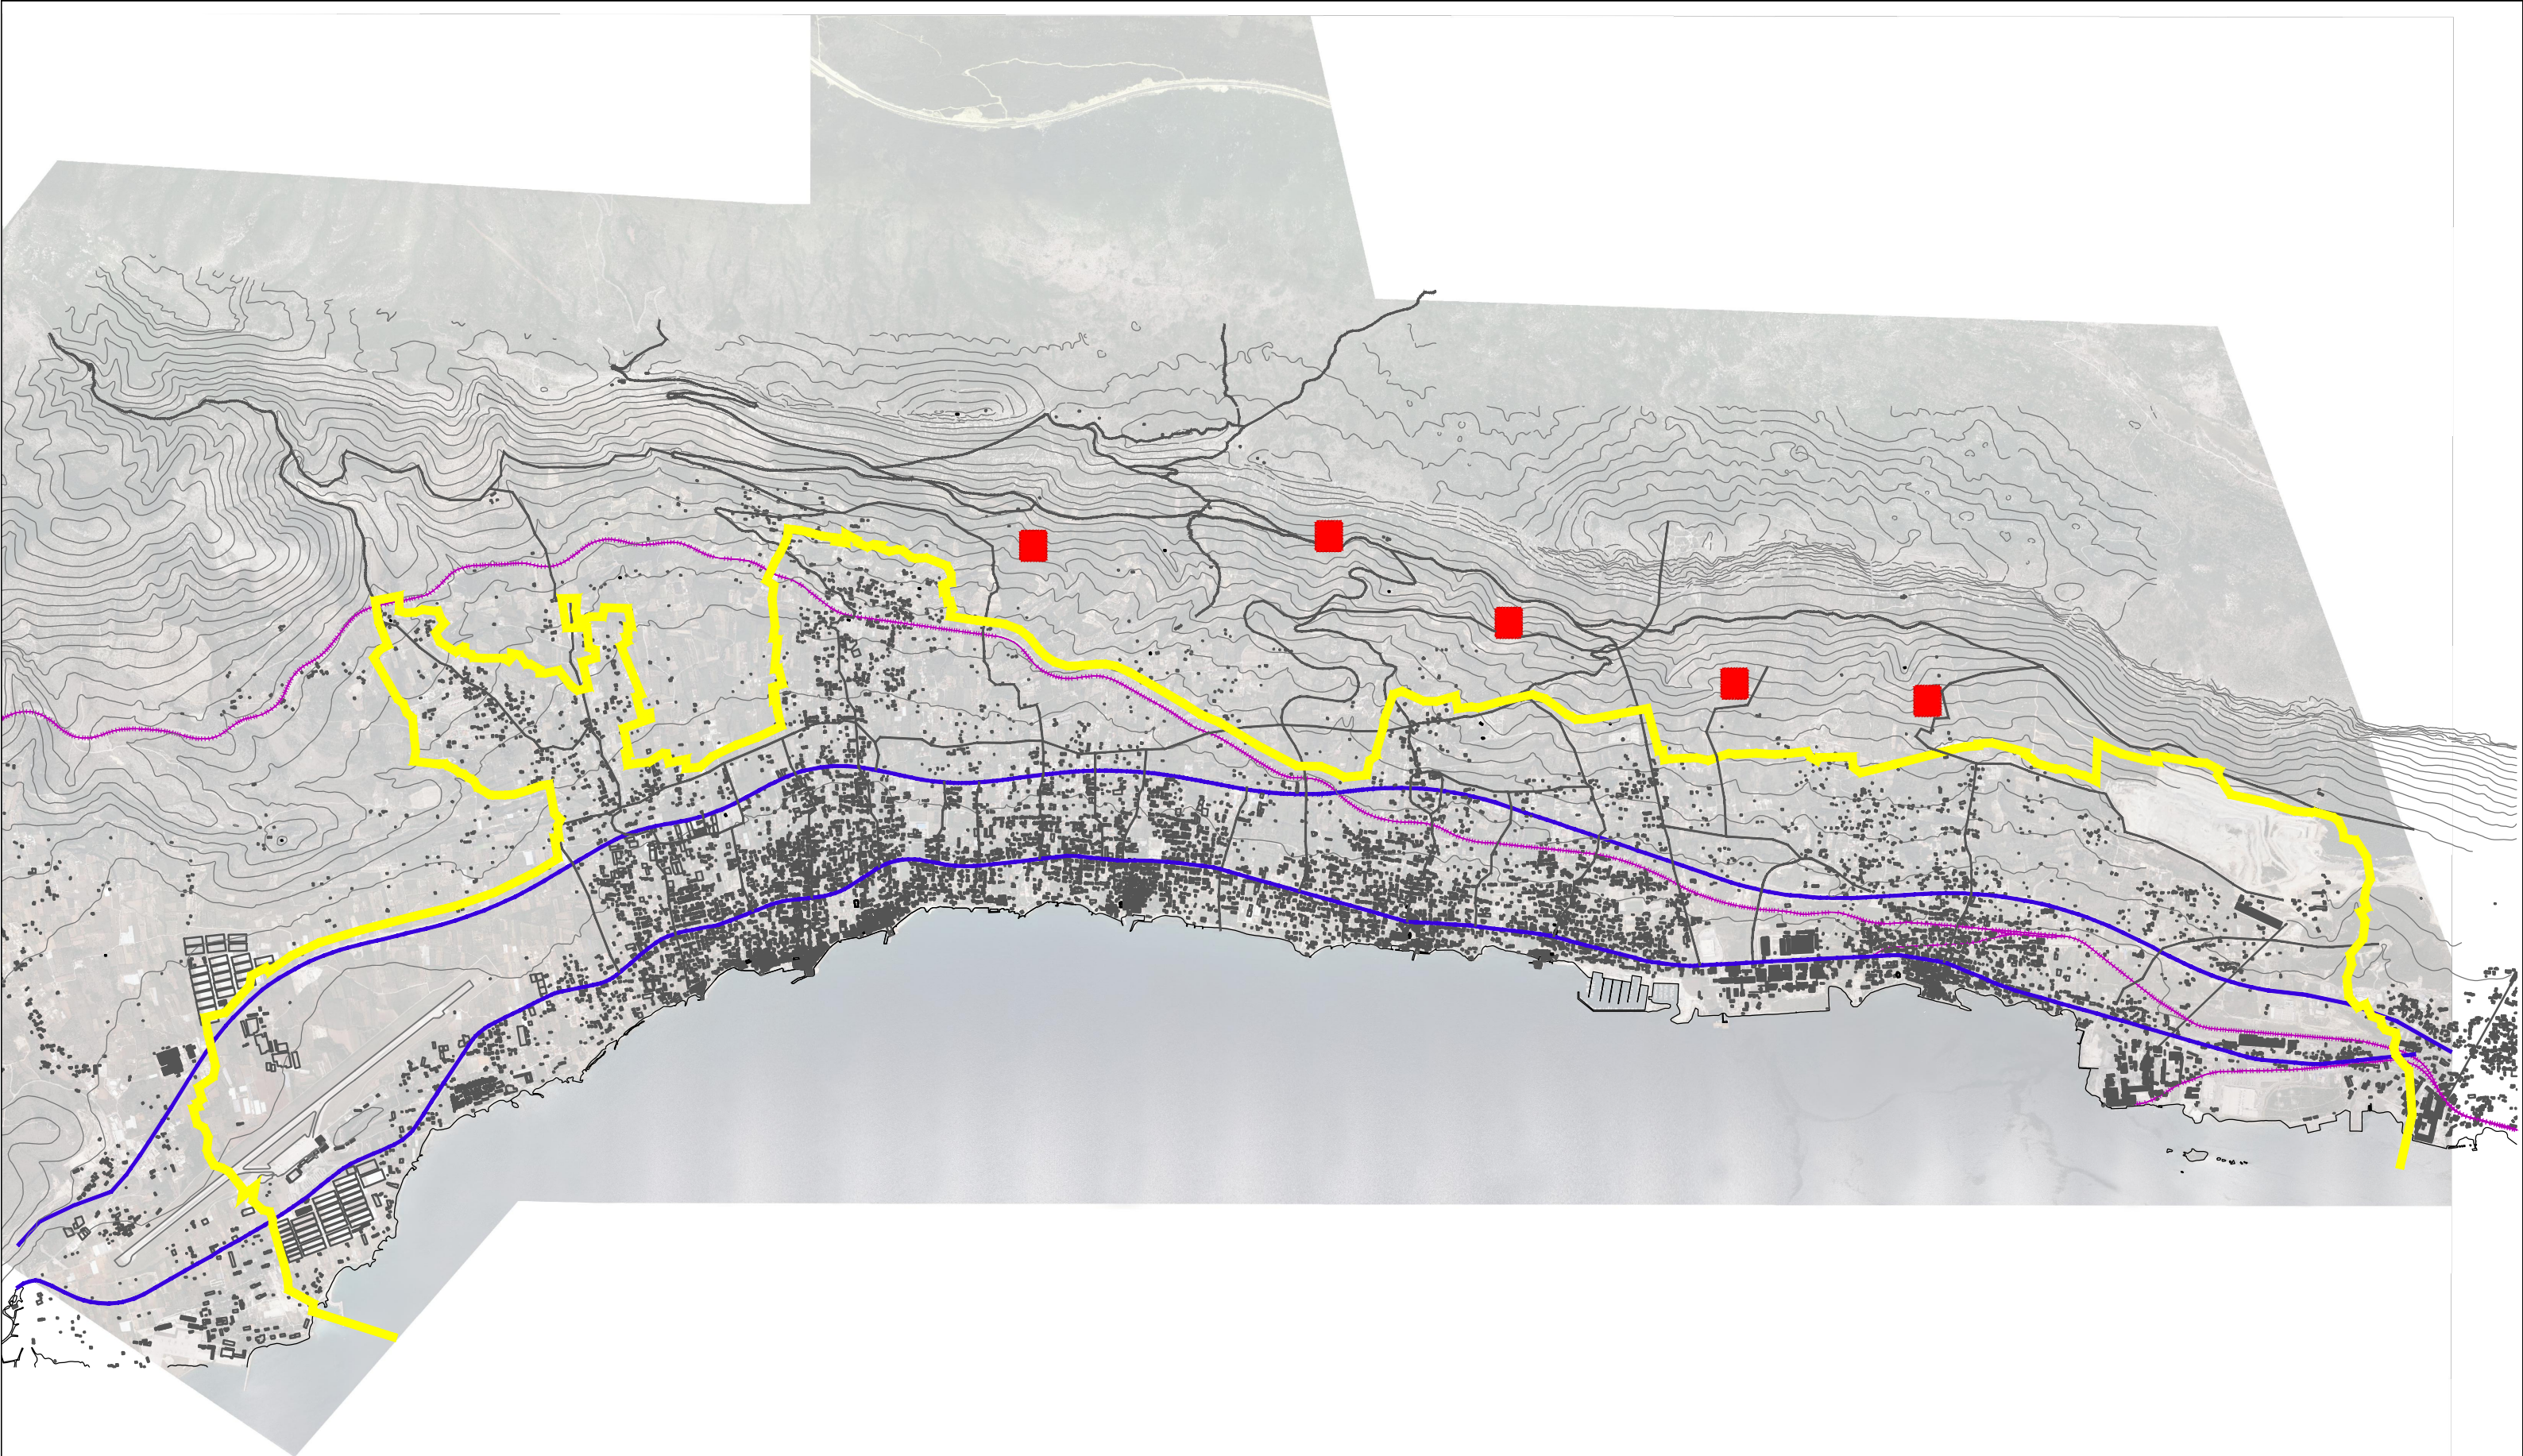


MALE VINARIJE- LOKACIJE

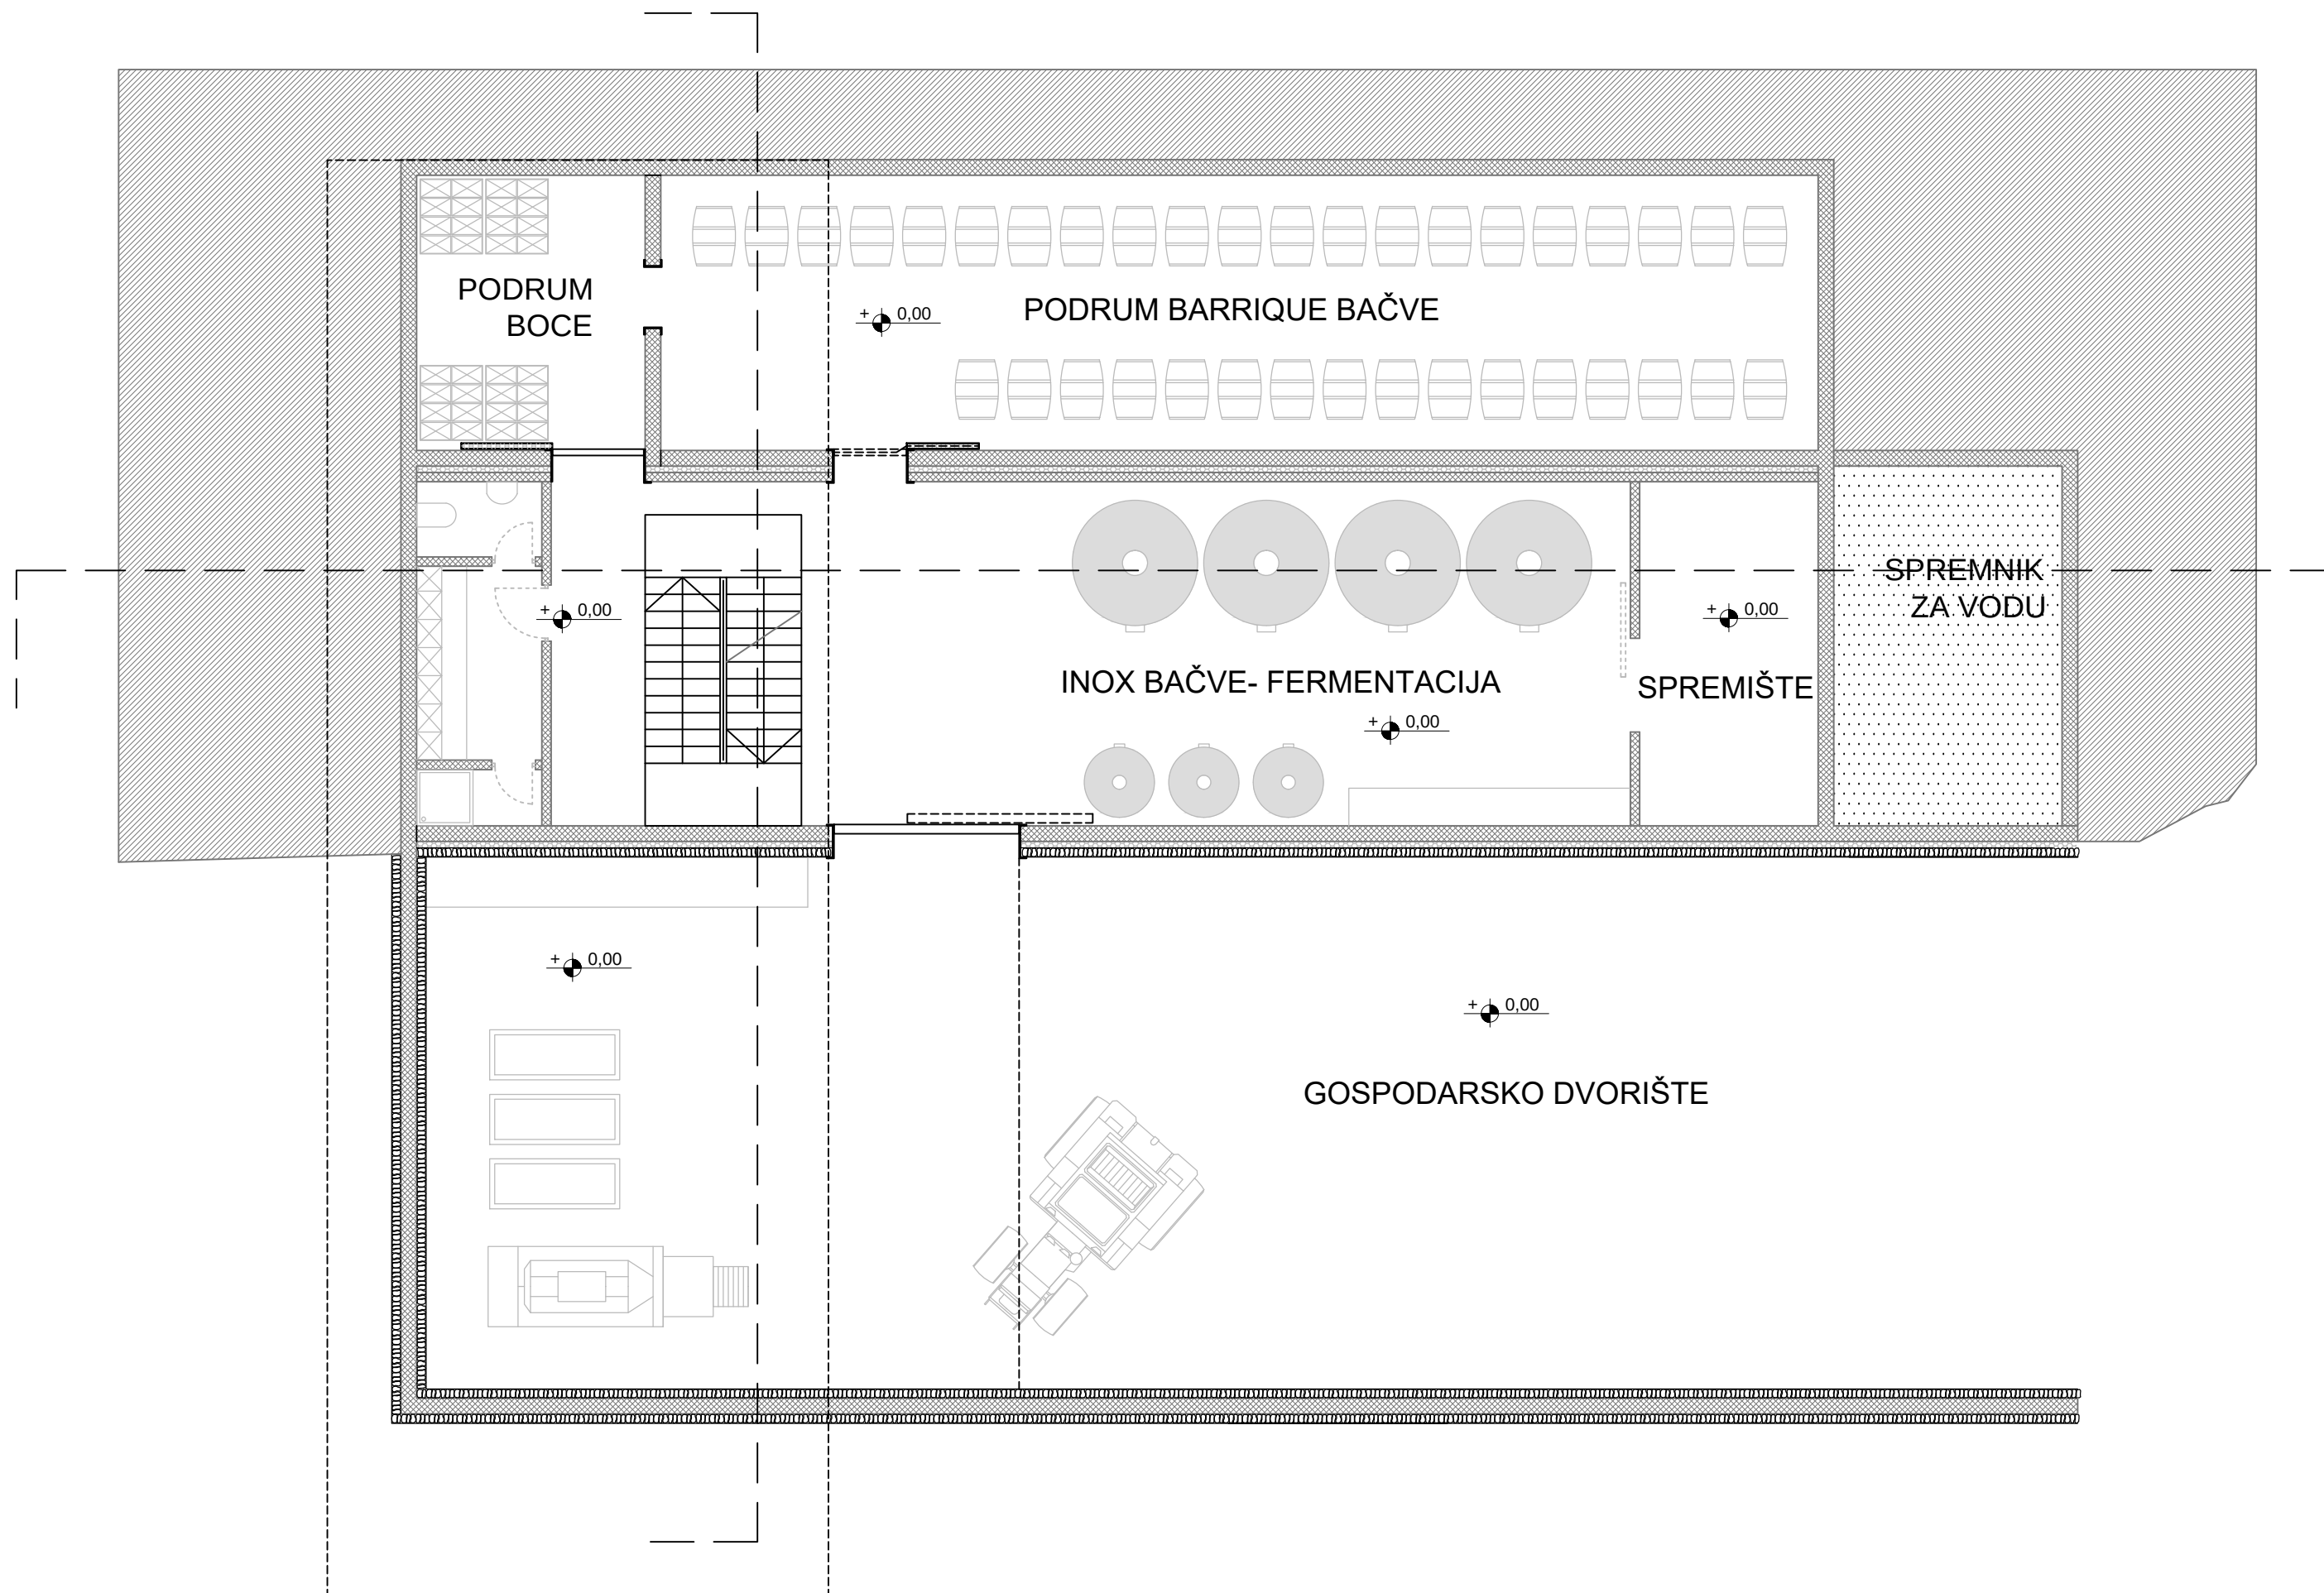


TLOCRT SUTERENA

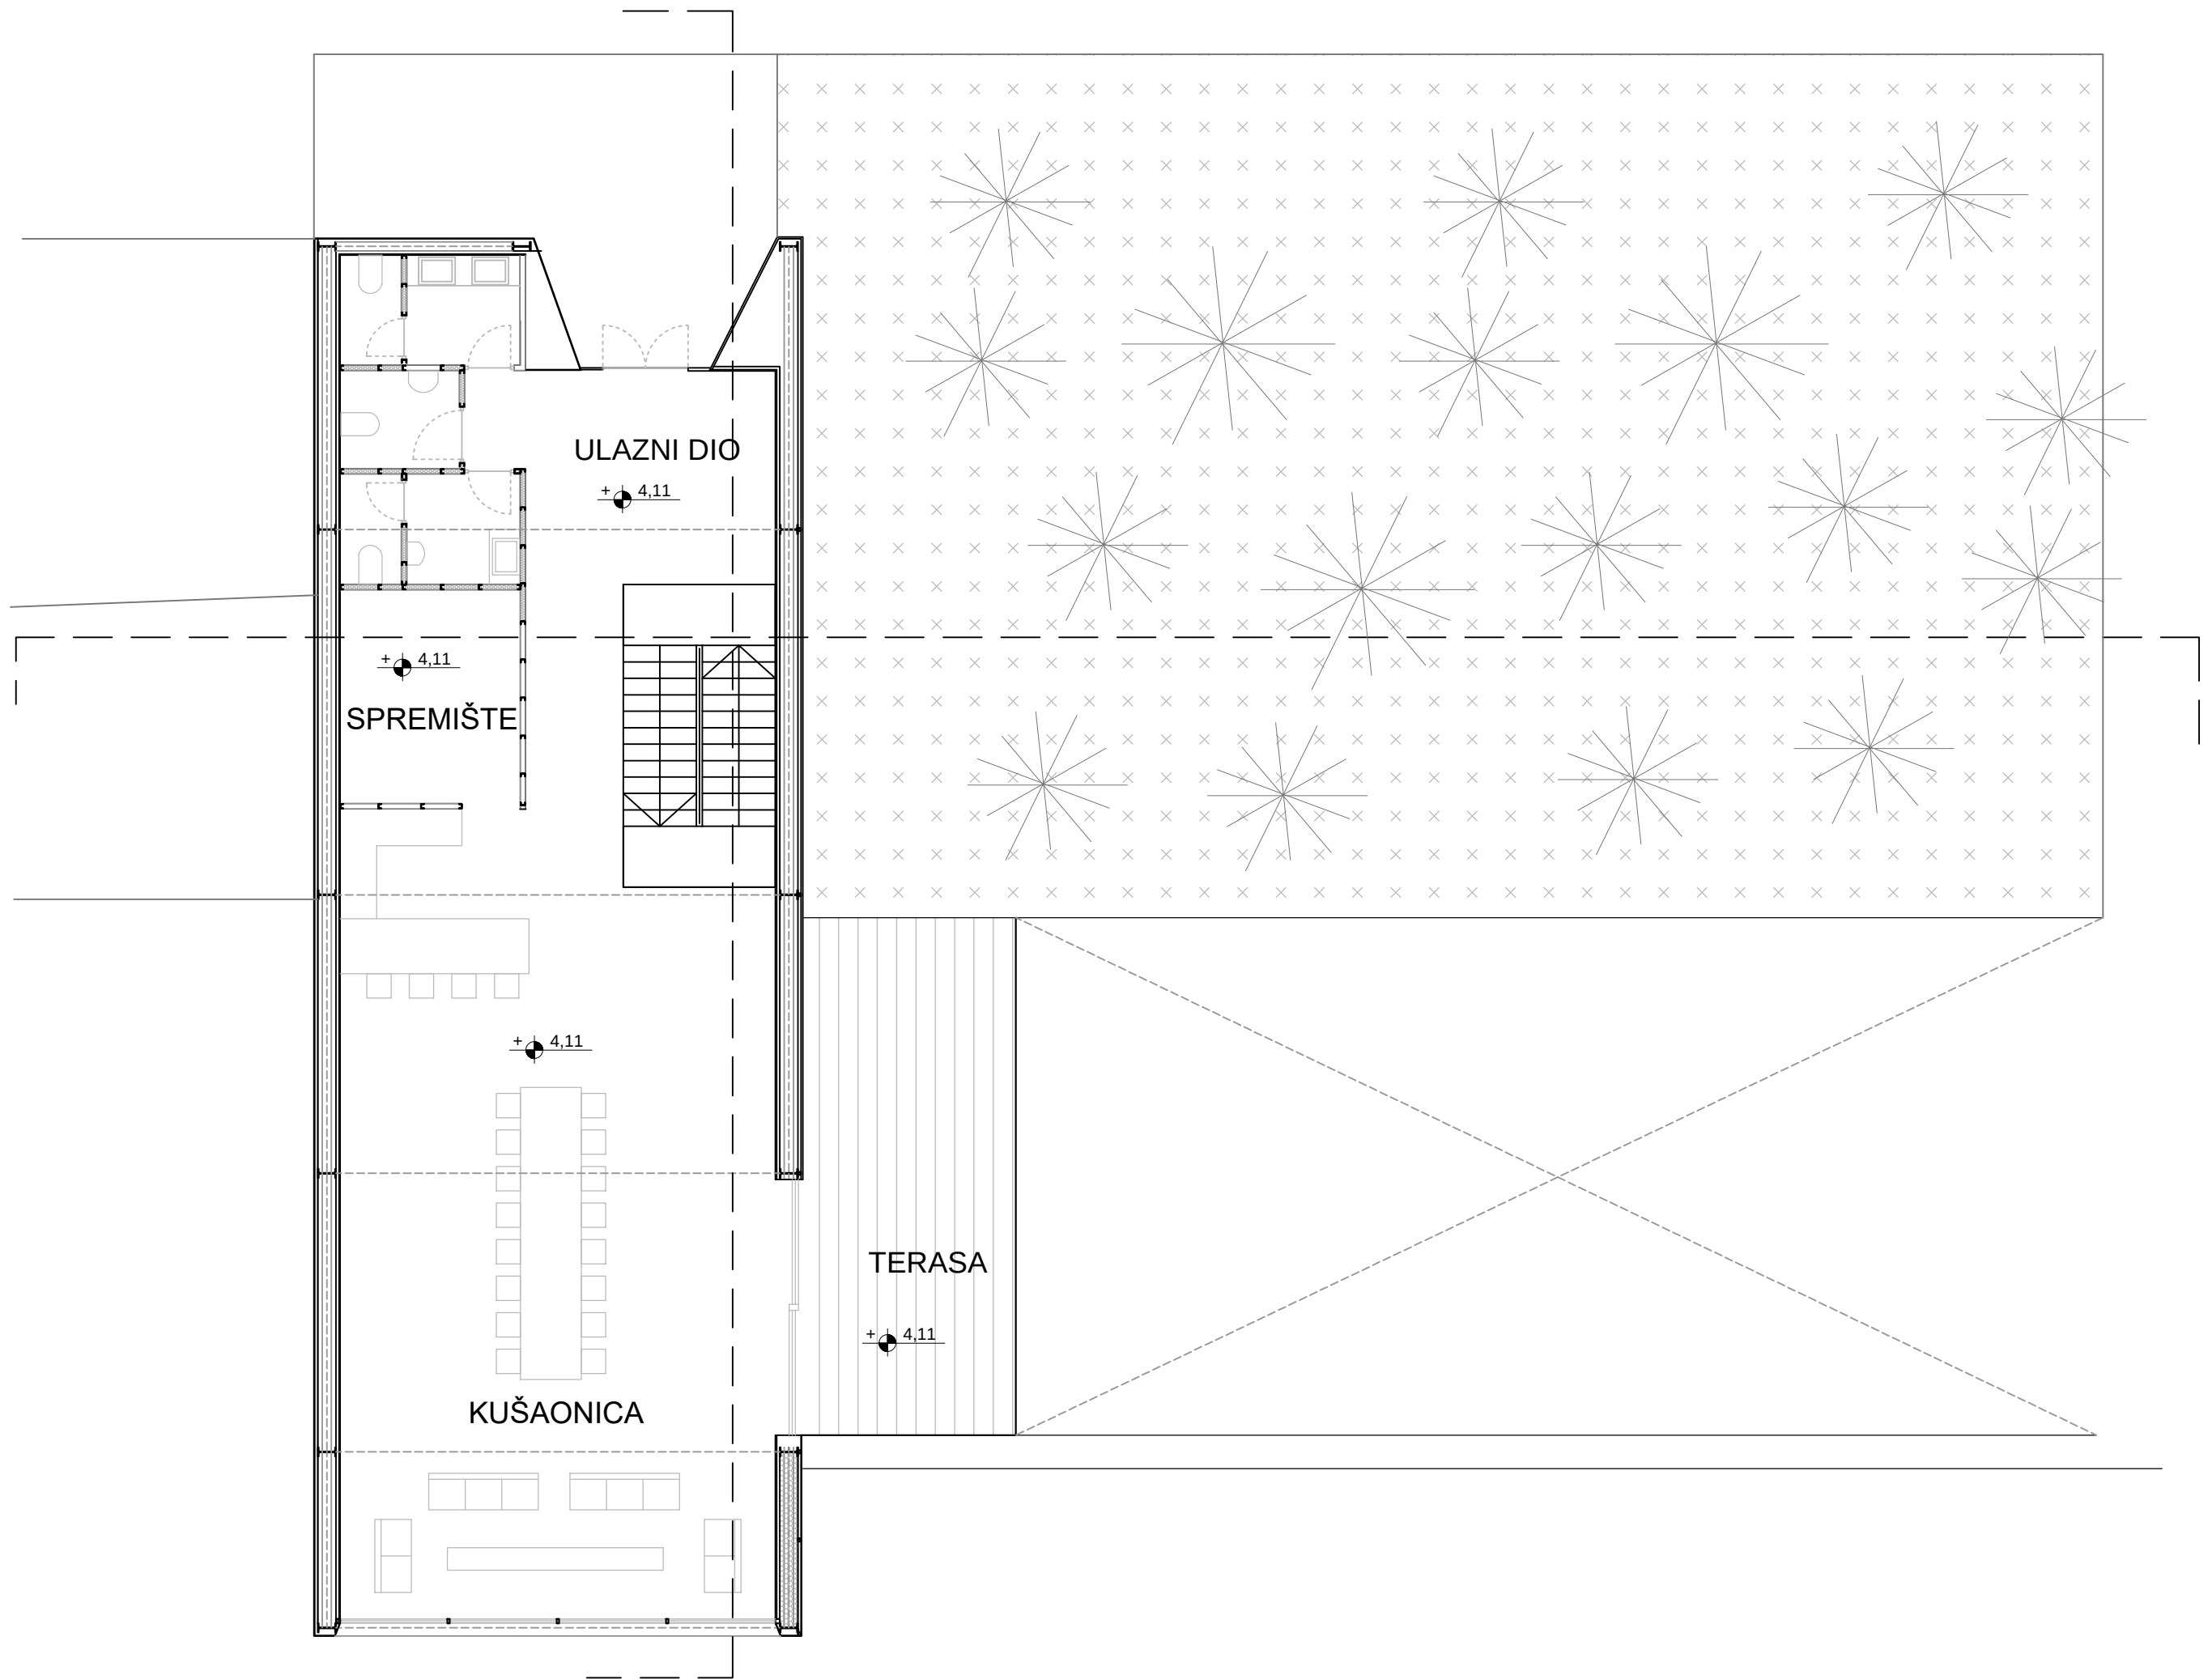


TLOCRT PRIZEMLJA

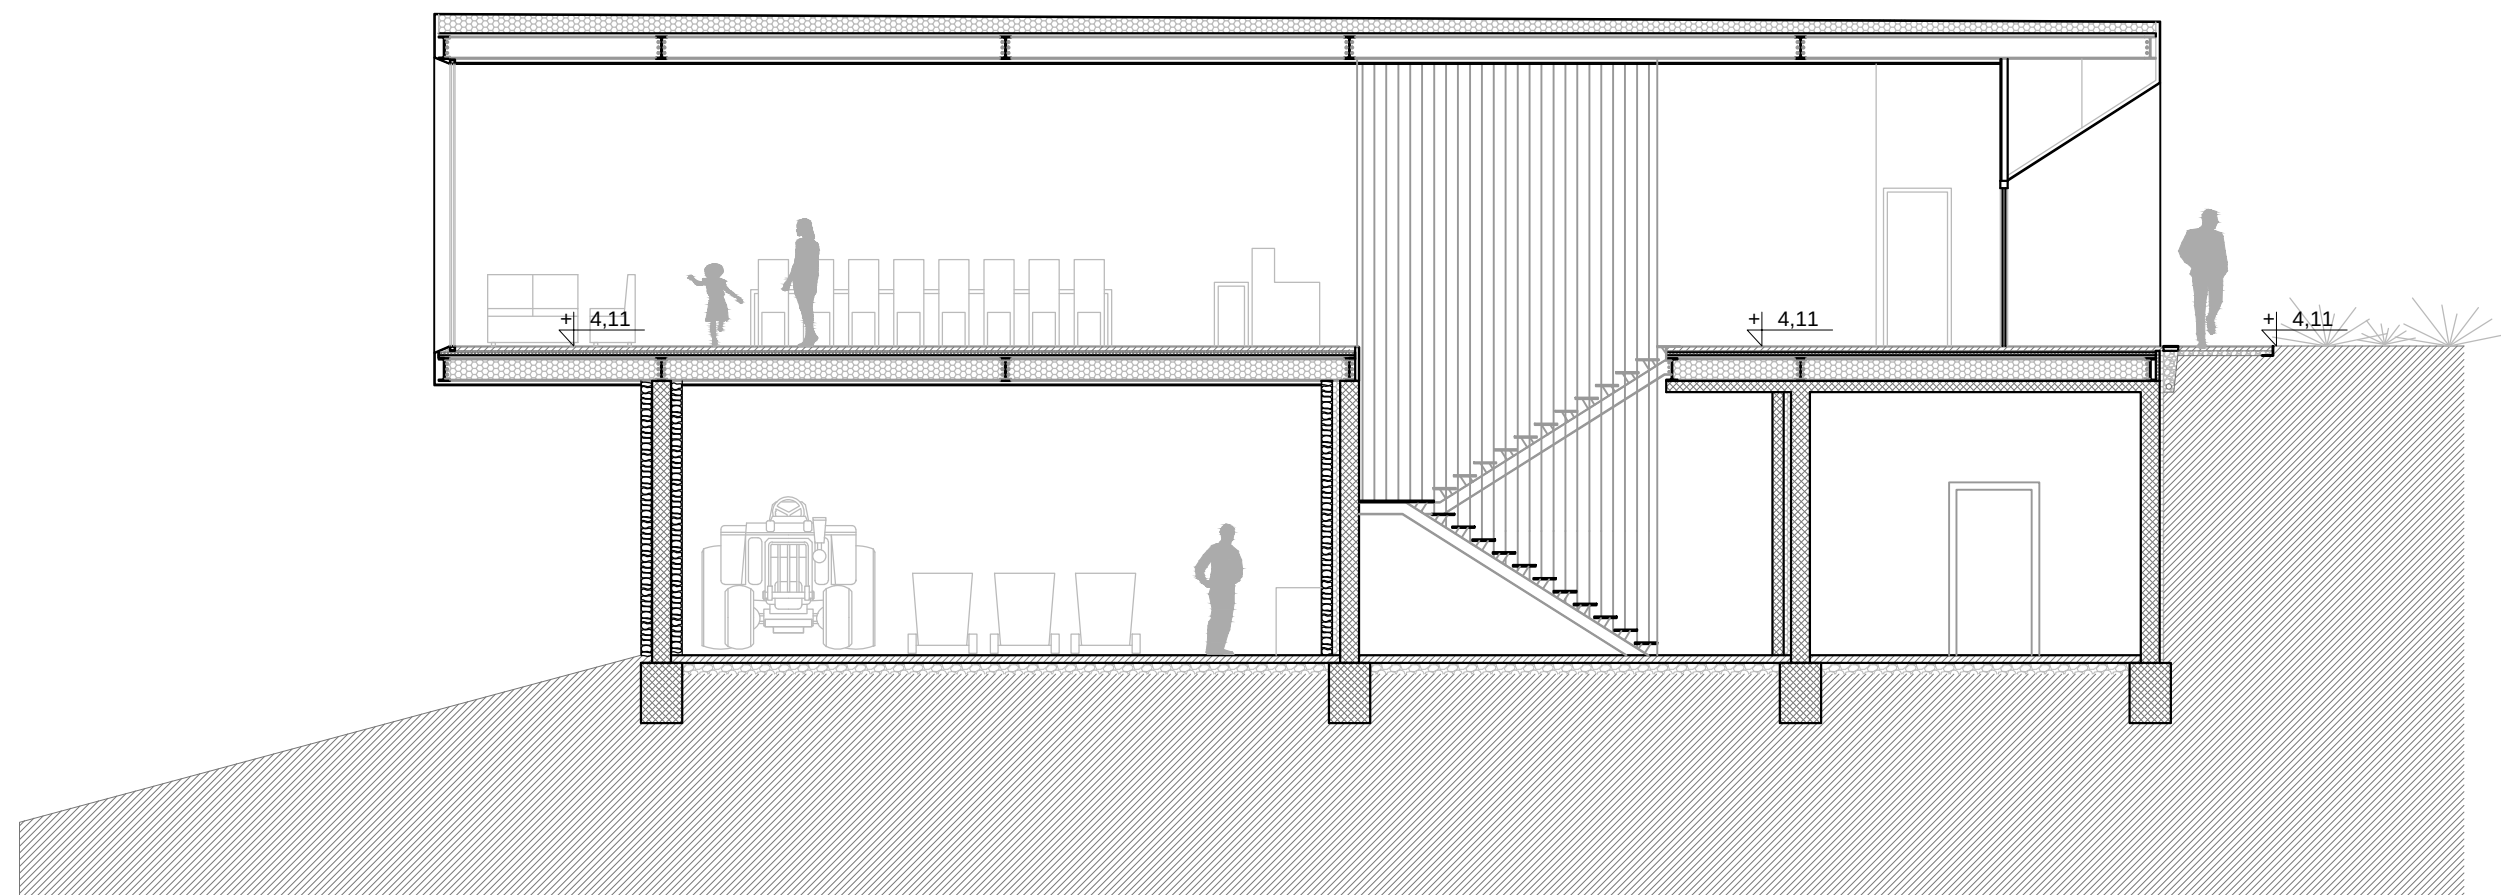

PRESJEK 1-1

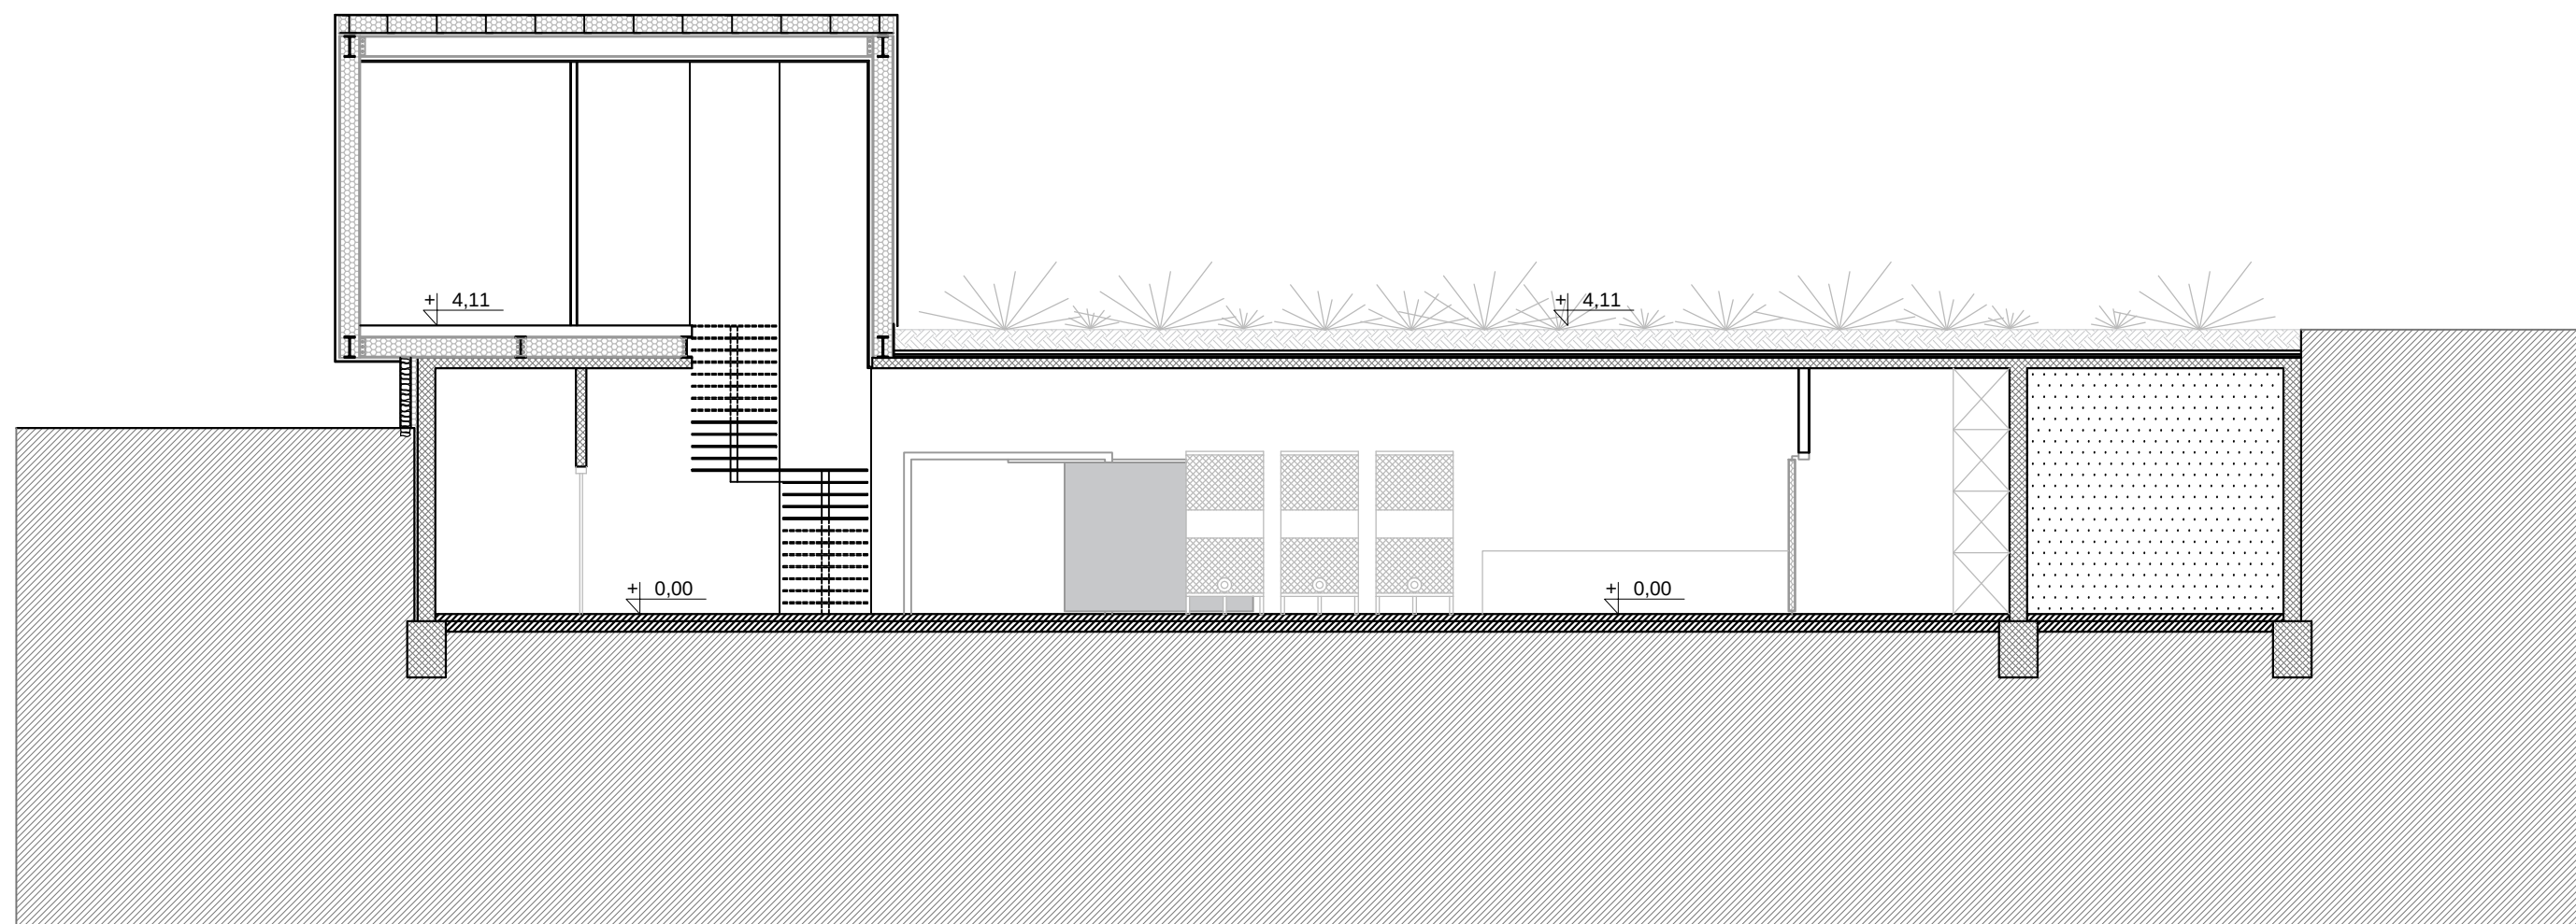

PRESJEK 2-2

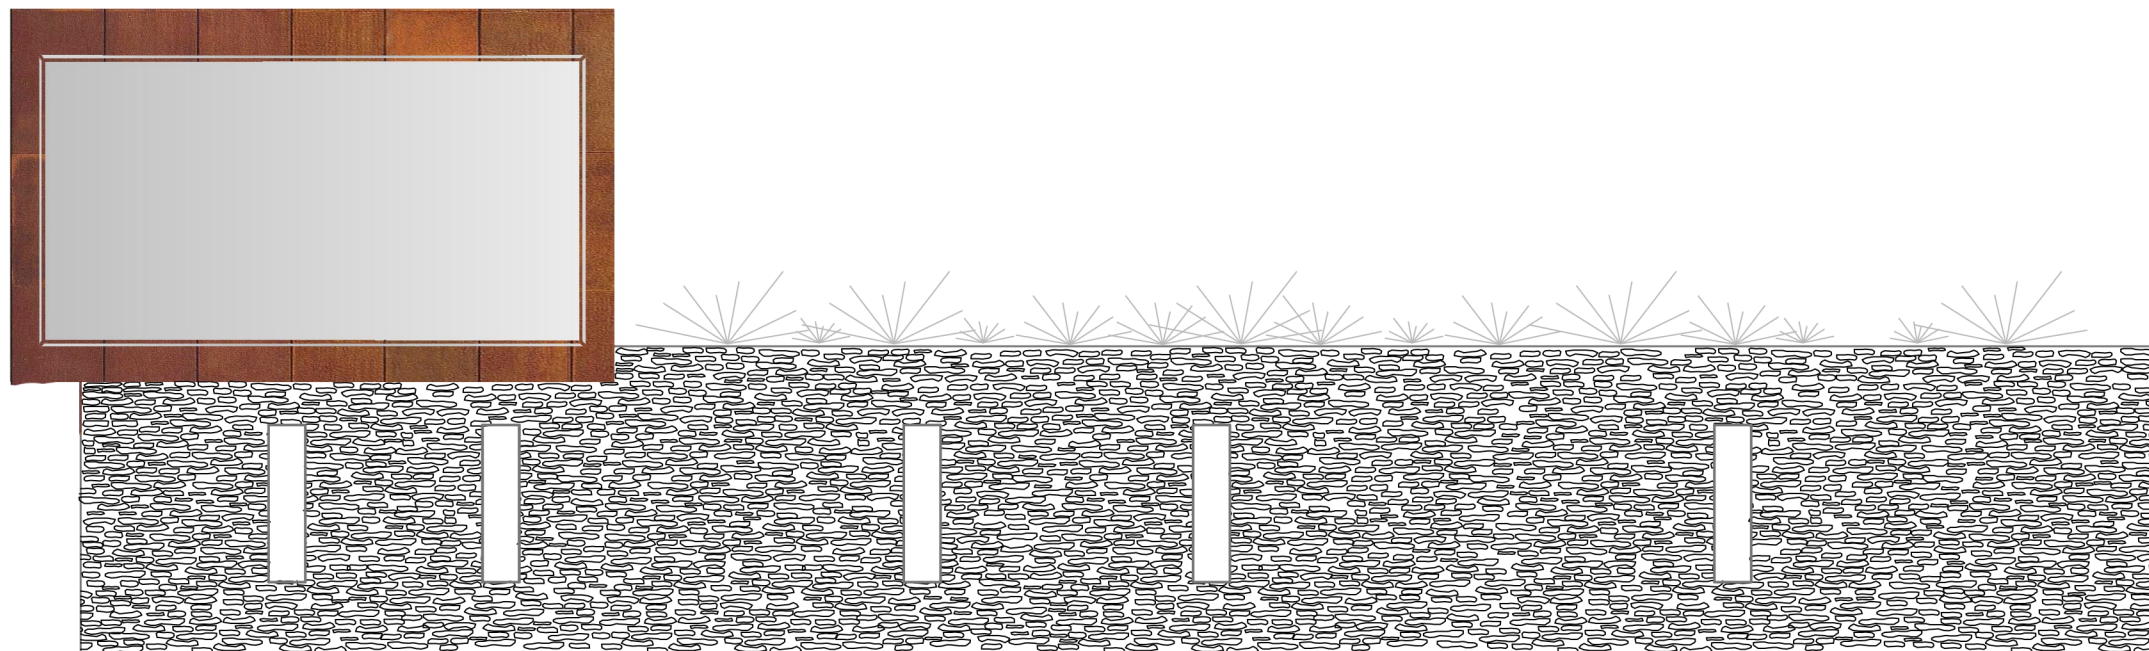

JUŽNO PROČELJE



SJEVERNO PROČELJE



ZAPADNO PROČELJE



PROSTORNI PRIKAZ