

# Living lab - revitalizacija vinarije u Starom Gradu

---

**Dragičević, Dea**

**Supplement / Prilog**

*Publication year / Godina izdavanja:* **2023**

*Permanent link / Trajna poveznica:* <https://urn.nsk.hr/urn:nbn:hr:123:448264>




*Rights / Prava:* [In copyright](#)/[Zaštićeno autorskim pravom.](#)

*Download date / Datum preuzimanja:* **2024-07-18**



*Repository / Repozitorij:*


[FCEAG Repository - Repository of the Faculty of Civil Engineering, Architecture and Geodesy, University of Split](#)

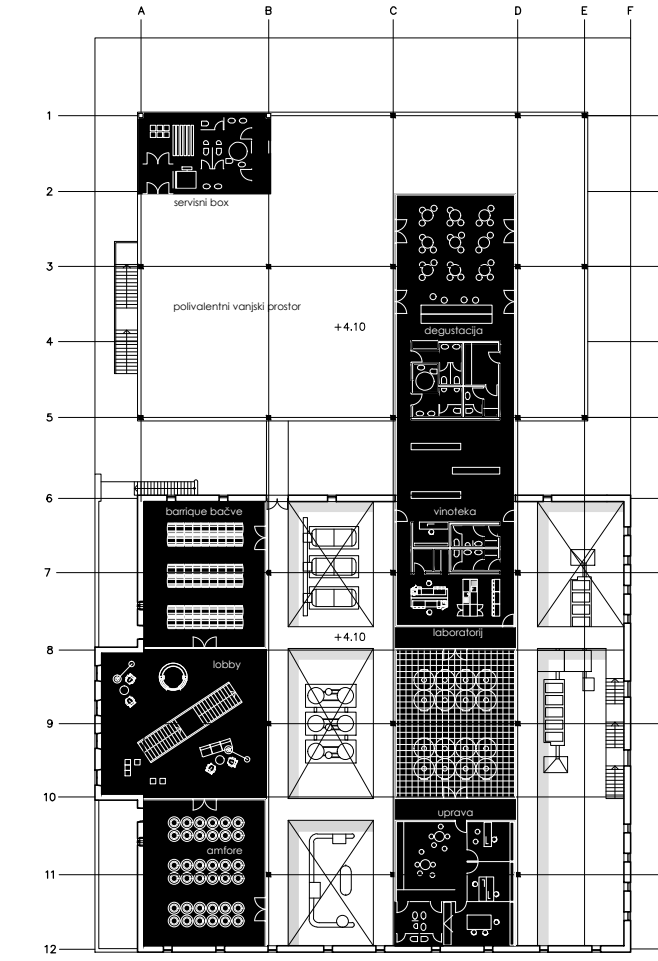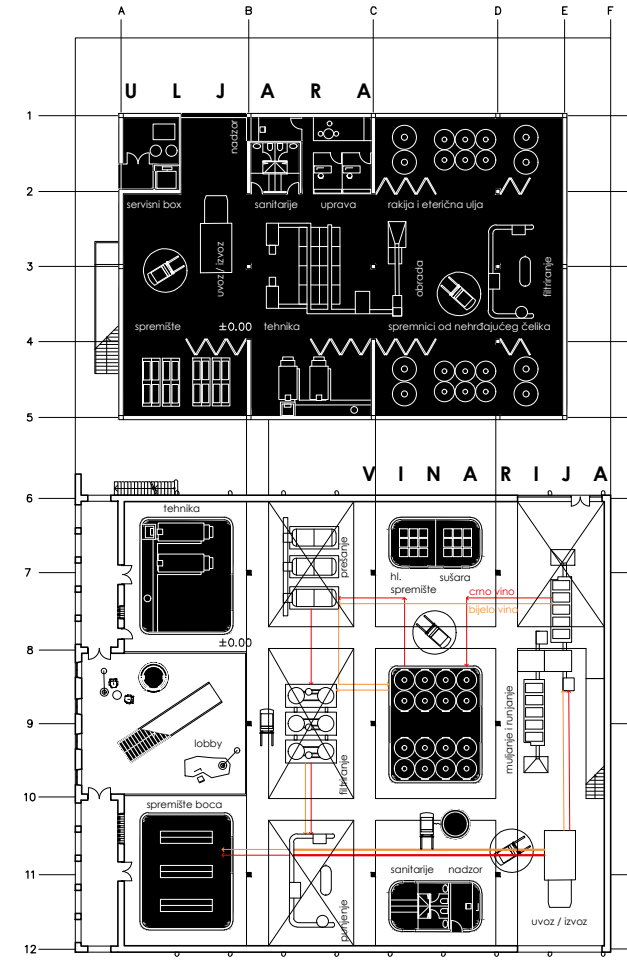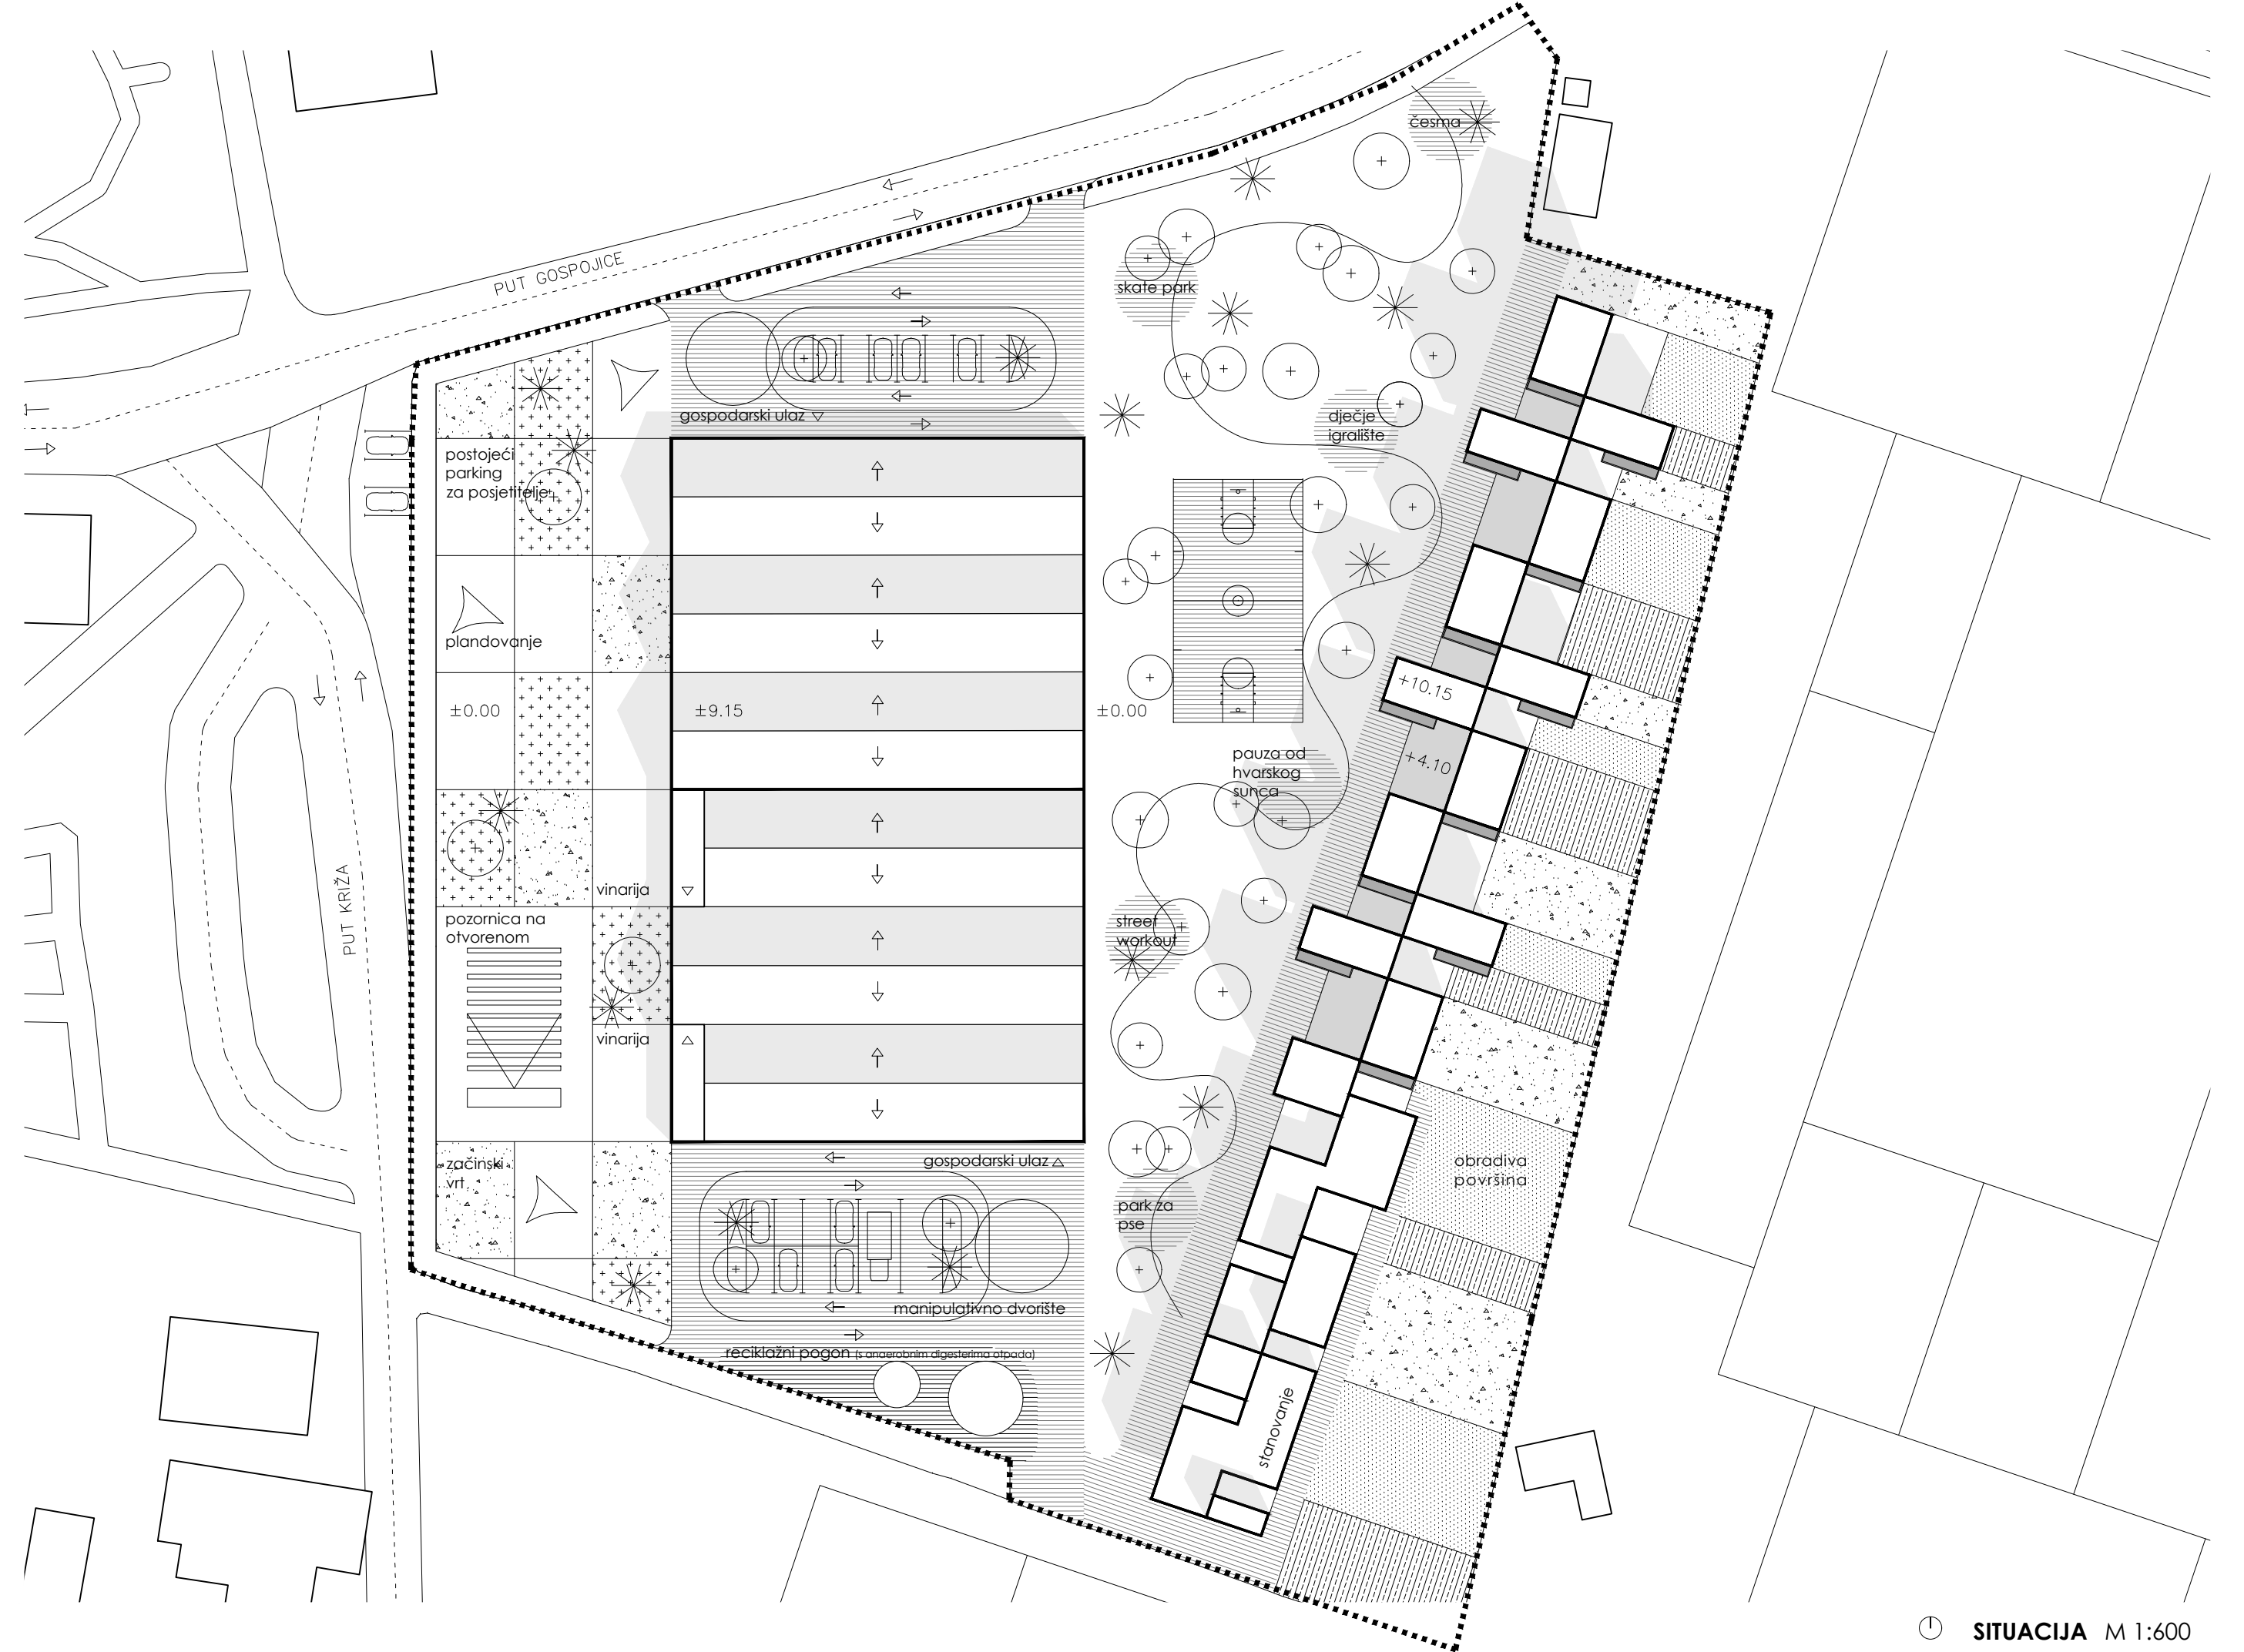

ROČNI PRIZEMLJE M 1:300

VINARIJA - ROČNI KATA M 1:300

### vinarija

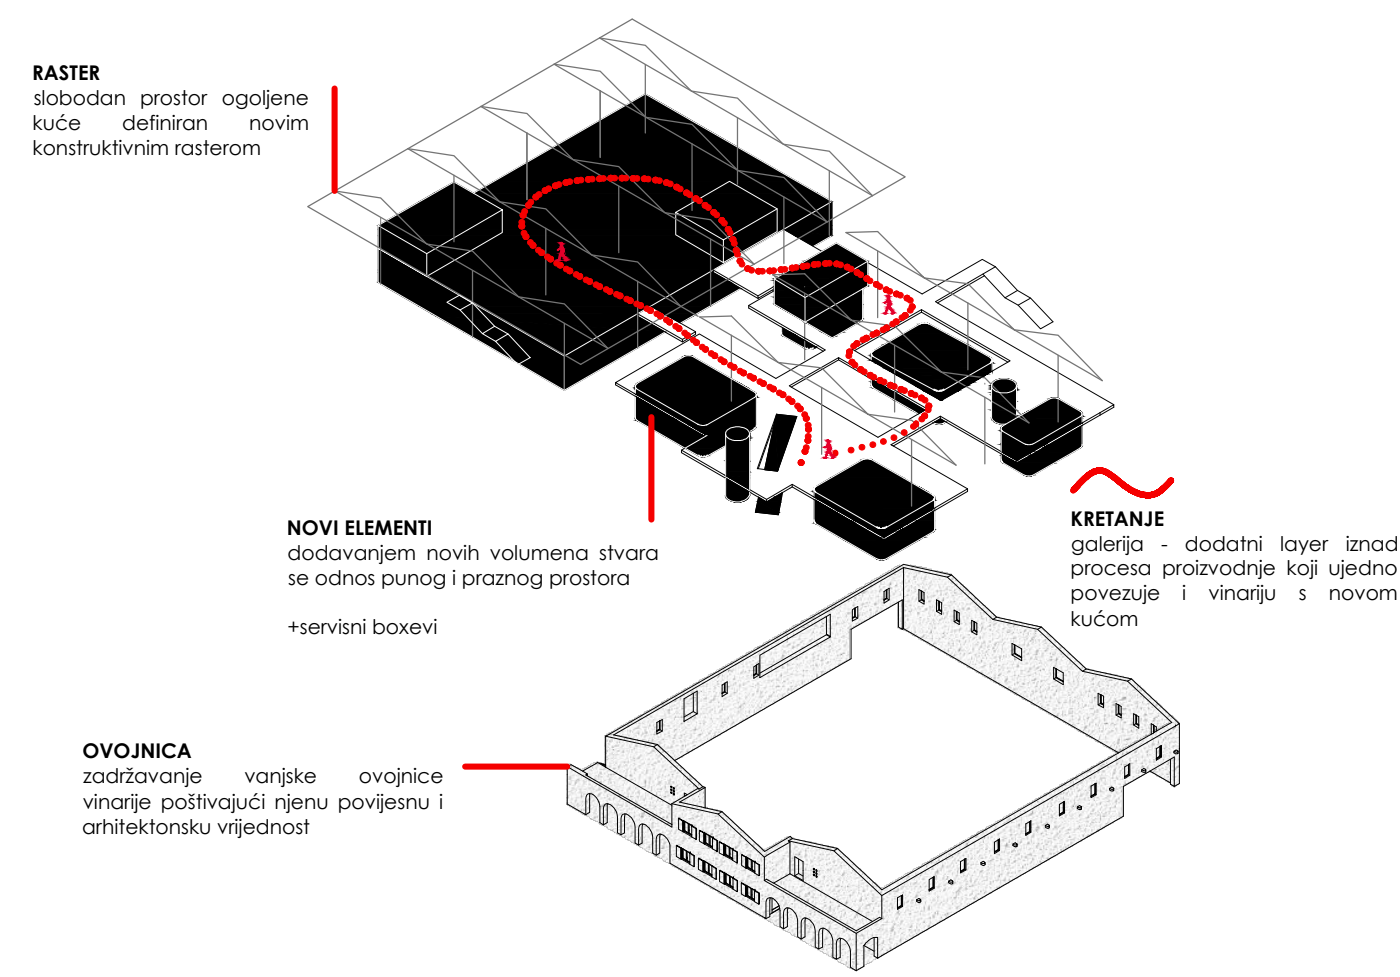

### koncept stanovanja

IME I PREZIME  
NASLOV DIPLOMSKOG RADA  
AKADEMSKA GODINA  
MENTOR  
KOMENTORICA  
KONZULTANT


### koncept vinarije

DEA DRAGIČEVIĆ  
LIVING LAB - Revitalizacija vinarije  
2022./2023.  
izv. prof. art. IVA LETILOVIĆ  
doc. dr. sc. SNJEŽANA PEROJEVIĆ  
izv. prof. dr. sc. IVICA BOKO

Analizom odabrane lokacije i njenih karakteristika iščitava se potreba za definiranjem prostora na razmeđi urbanog i ruralnog dijela Starog Grada. Iz njenog konteksta proizlazi i potencijal ove lokacije u vidu revitalizacije postojeće vinarije čija važnost očuvanja proizlazi iz njene urbanističke, arhitektonske i povijesne vrijednosti kao i očuvanje tradicije uzgoja vina i vinove loze. Time se osigurava da se bogata vinska tradicija nastavi i prenese na buduće generacije što pridonosi očuvanju zaboravljenih autohtonih sorti, razvitku vinske kulture i gastronomije, stvaranje novih radnih mjesta i očuvanje prirodnog okoliša i bioraznolikosti.


Kuća postaje spona između urbanog i ruralnog, generator za razvoj mjesta čiji će sadržaji aktivirati prostor čitavu godinu i biti različiti od ponude masovnog turizma koji vrednuje poljoprivredni karakter i značenje farske hore.

Stanovanje kao sadržaj uz proizvodnju ima ulogu "fortifikacije" jer ono služi kao "štit" polju kojeg obrađuju mlade obitelji i zajednice ljudi sa zajedničkim interesima i tako ga štite od budućih devastacija i zapuštanja te na taj način potiču njegovu primarnu funkciju uz prilagođavanje zahtjevima suvremenog života, ali uz uvažavanje kulturno-povijesne vrijednosti prostora.

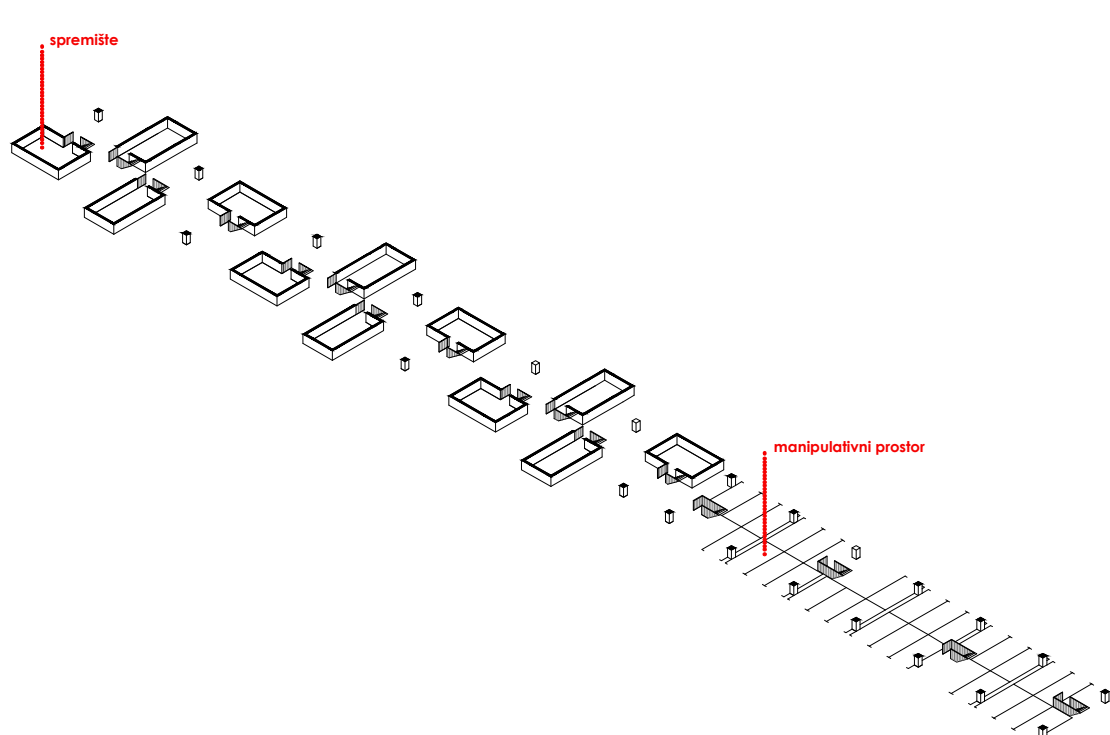


stanovanje


0

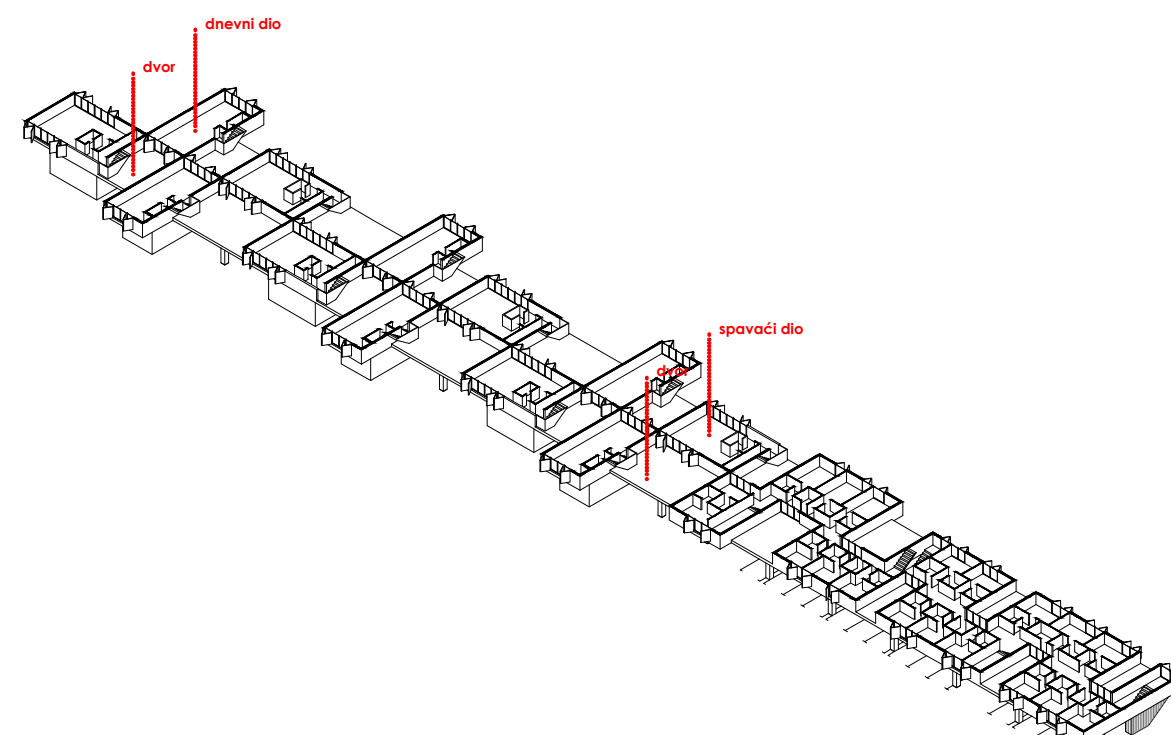

+1

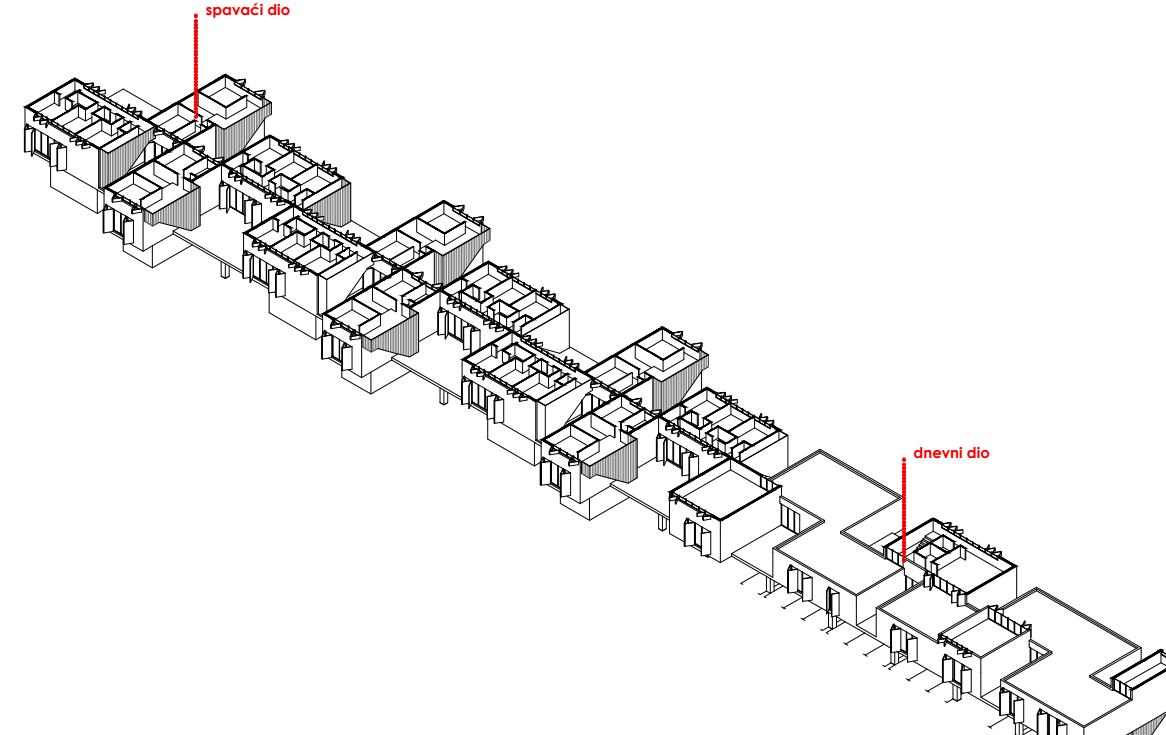

+2

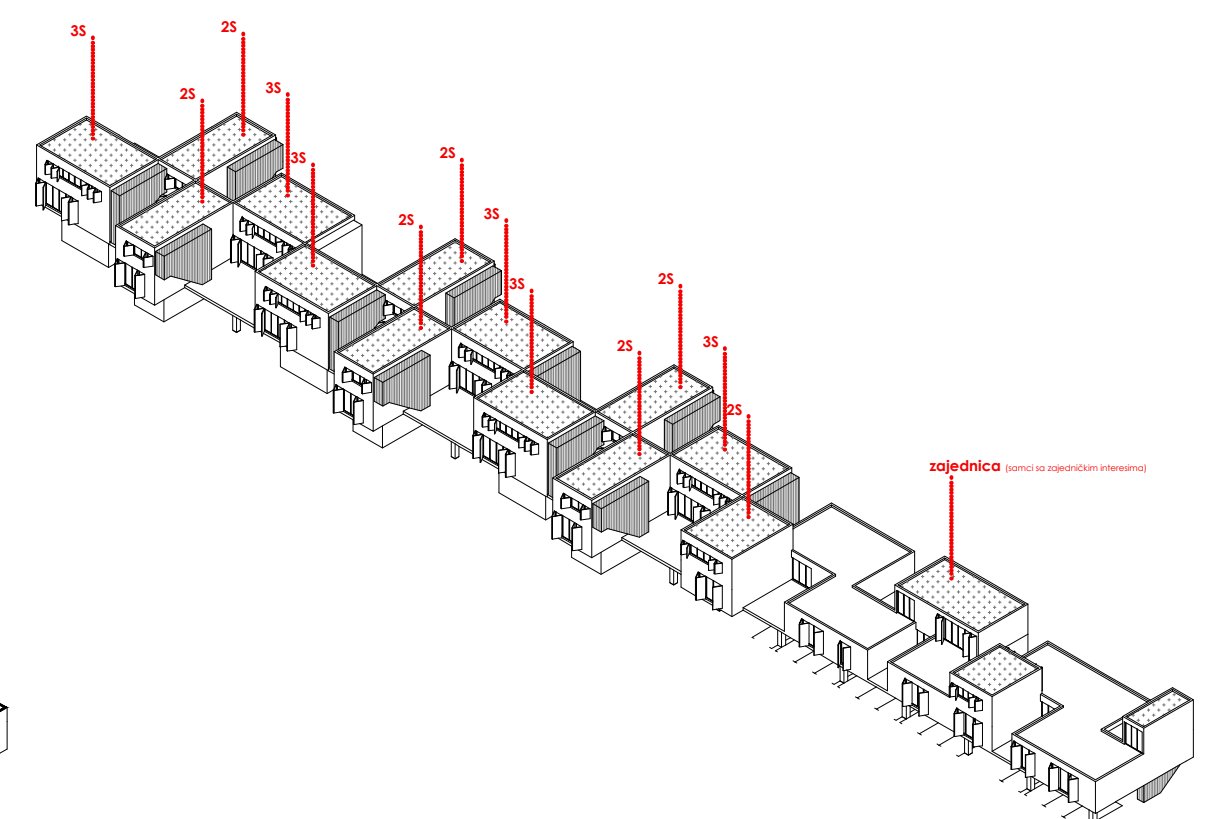

+3